


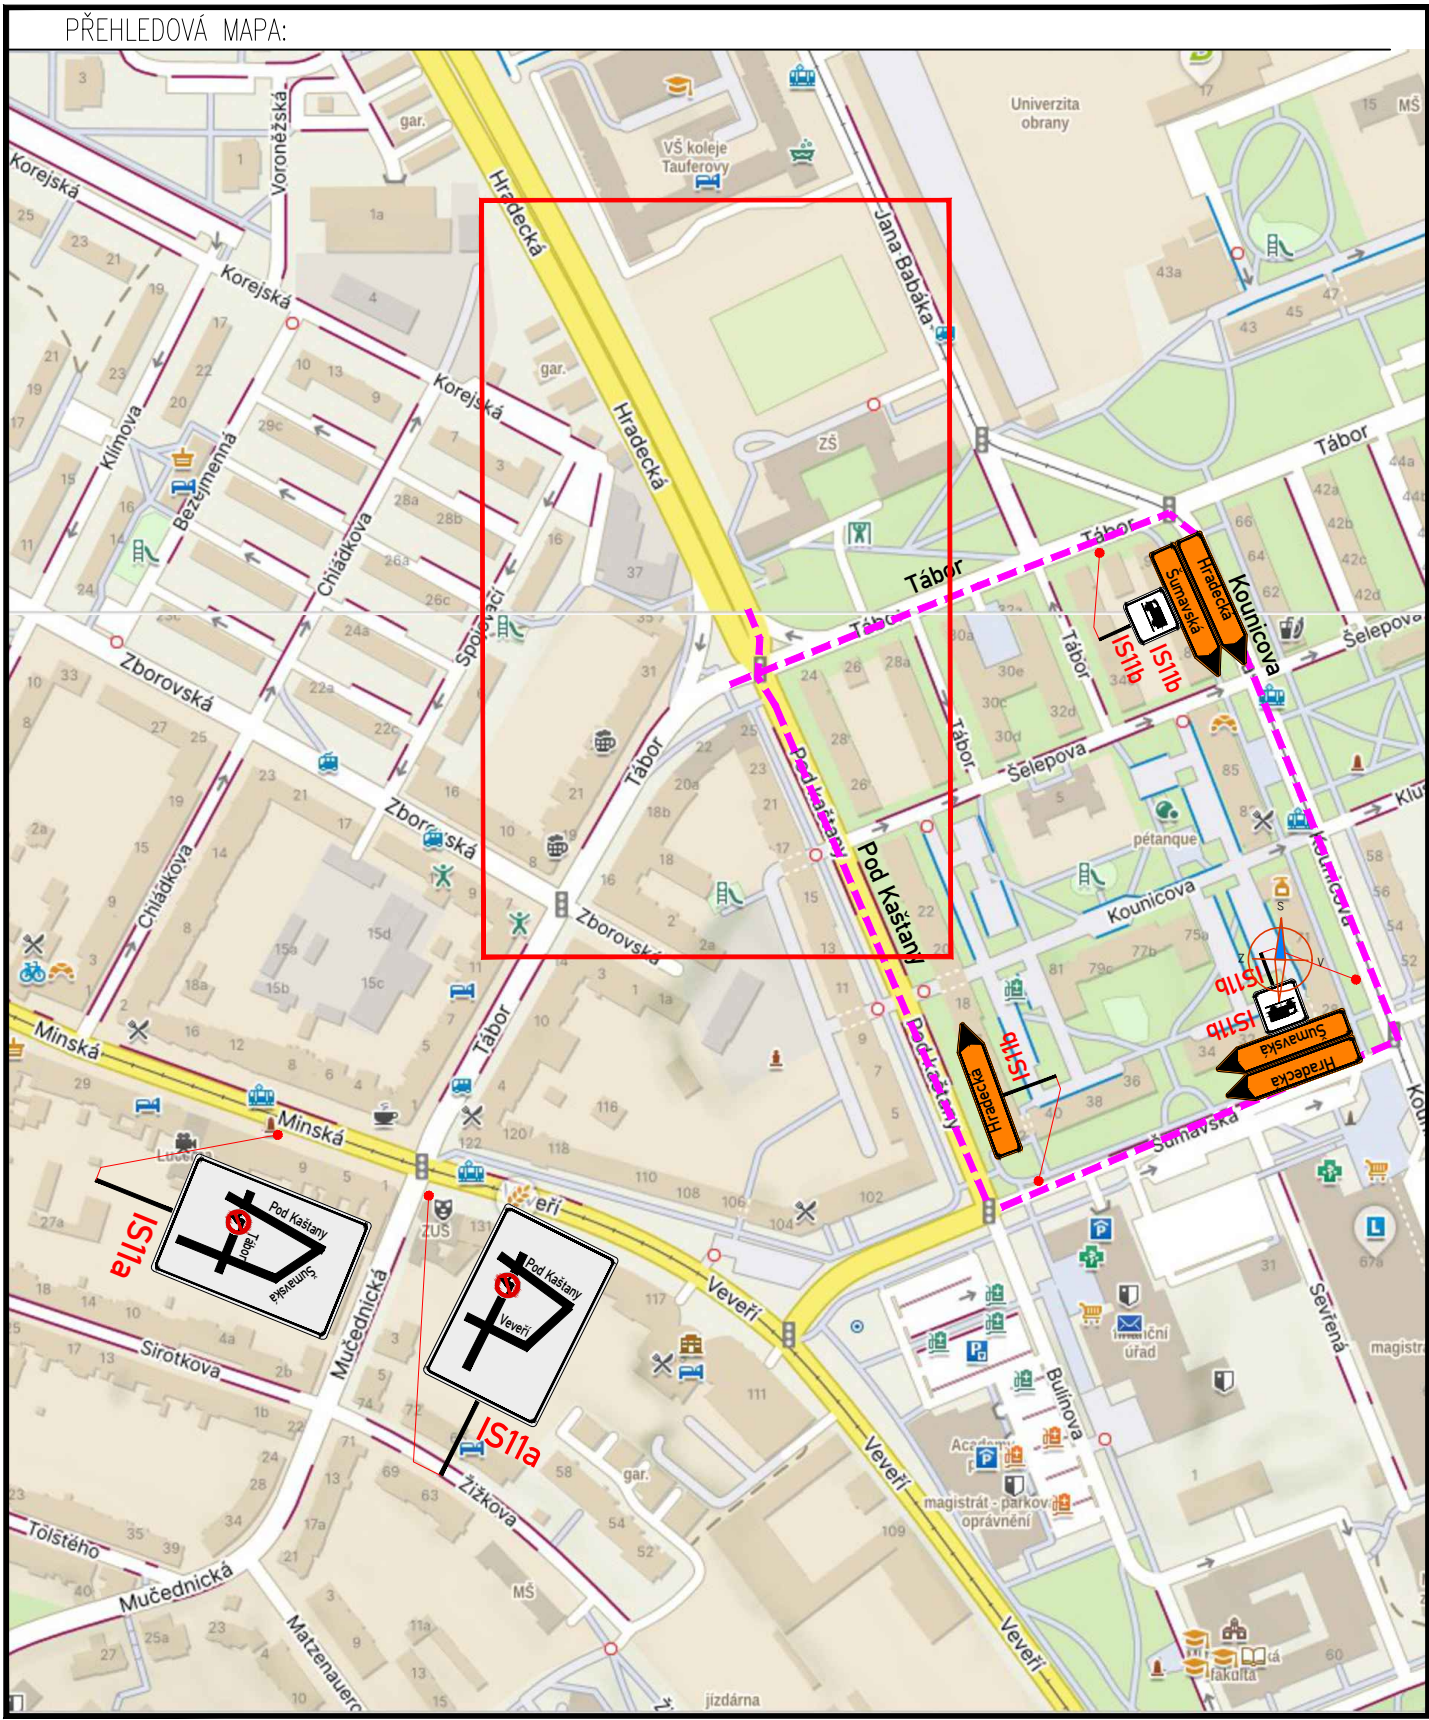


- LEGENDA:
- IP4 PROVIZORNÍ SVISLÉ DZ
 - IP4 STÁVAJÍCÍ ÚPRAVA SVISLÉHO DOPRAVNÍHO ZNAČENÍ
 - IP4 ZRUŠENÉ SVISLÉ DOPRAVNÍ ZNAČENÍ
 - IP4 PROVIZORNÍ SVISLÉ DZ NAHAZENO PŘI DEMONTÁŽI SSZ
 - IP4 ZRUŠENÉ SVISLÉ DOPRAVNÍ ZNAČENÍ PŘI DEMONTÁŽI SSZ
 - NOVĚ NAVRŽENÁ PŘECHODNÁ ÚPRAVA VODOROVNĚHO DZ - ŽLUTOU BARVOU
 - STÁVAJÍCÍ MÍSTNÍ ÚPRAVA VODOROVNĚHO DZ - BÍLOU BARVOU
 - MODROU BARVOU
 - PRACOVNÍ MÍSTO - ZÁBOR VOZOVKY
 - PRACOVNÍ MÍSTO - ZÁBOR CHODNÍK
 - PRACOVNÍ MÍSTO - ZELENĚ
 - PRŮCHOD CHODCŮ
 - OBJÍZDNÁ TRASA

POZNÁMKA:

- Umístění dopravního značení dle TP č.65 (Zásady pro dopravní značení na pozemních komunikacích) a TP 66 - (Zásady pro označování pracovních míst na pozemních komunikacích)
- Vodorovné dopravní značení bude realizováno dle TP 133
- Přechodné DZ 828 bude osazeno 7 dní před začátkem stavby
- PRŮCHOD CHODCŮ BUDE UMOŽNĚN. PŘEKOPY BUDOU OHRANIČENY STAVEBNÍM OPLOCENÍM A V PŘÍPADĚ KŘÍŽENÍ BUDE OSAZEN PŘECHODOVÁ LÁVKA
- PŘI VYPNUTÍ SSZ V DOBĚ DOPRAVNÍ ŠPIČKY BUDE PROVOZ V KŘÍŽOVATCE ŘÍZEN PČR

POTVRZENÍ SOUHLASU S PROJEKTOVOU DOKUMENTACÍ DOPRAVNÍHO ZNAČENÍ, SE ZUK A UZAVÍRKOU:

ZNAKOM s.r.o. – Olomoucká 1177/178, Slatina, 627 00 Brno, TEL. 602 332 710, ZNAKOM@ZNAKOM.CZ			
Místo:	MČ BRNO – ŽABOVŘESKY (KÚ. ŽABOVŘESKY)	Číslo zak.:	26211014
Komunikace:	MÍSTNÍ KOMUNIKACE (HRADECKÁ, TÁBOR)	Formát:	594x700
Staničení úseku:	BEZ STANIČENÍ	Datum:	2.9.2026
Akce:	Křižovatka SSZ č.8.08 Hradecká - Táborská	Číslo přílohy:	01
Obsah:	PŘECHODNÁ ÚPRAVA DOPRAVNÍHO ZNAČENÍ		

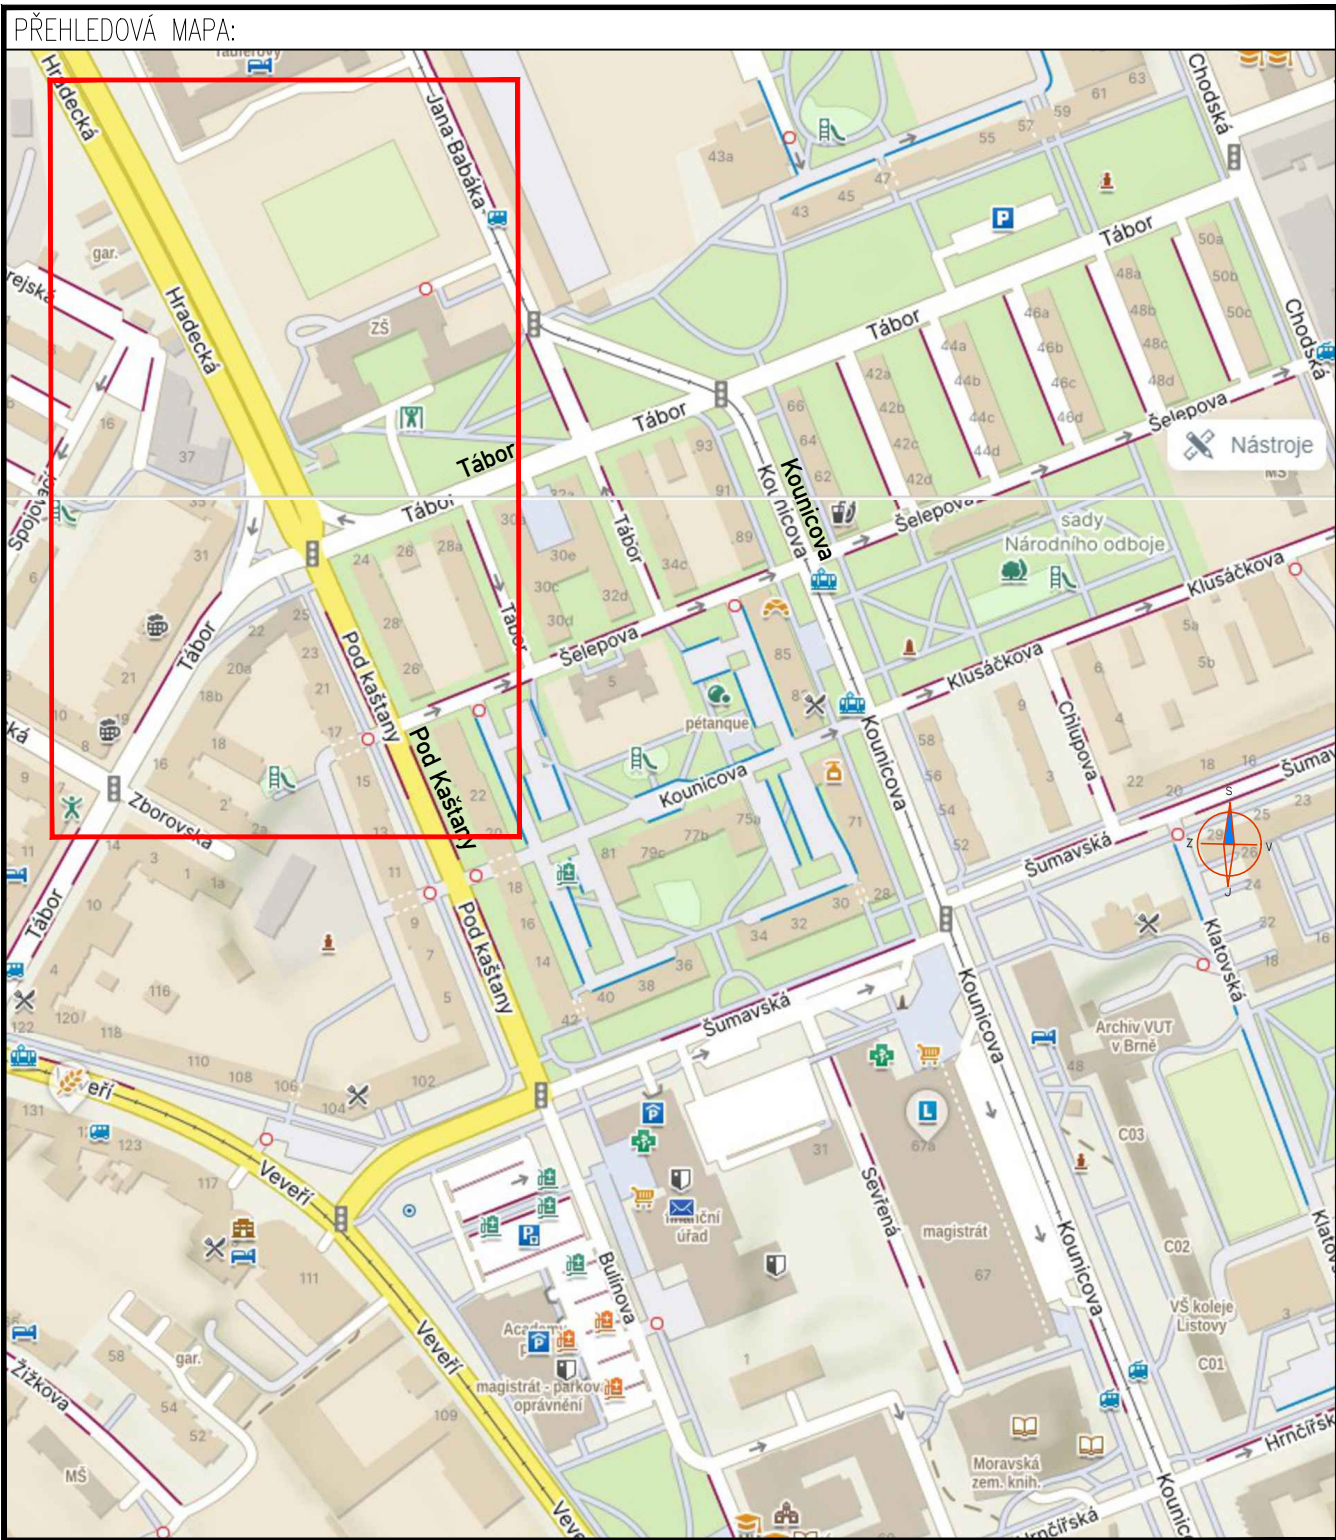

LEGENDA:

	IP4	PROVIZORNÍ SVISLÉ DZ		PRACOVNÍ MÍSTO - ZÁBOR VOZOVKY
	IP4	STÁVAJÍCÍ ÚPRAVA SVISLÉHO DOPRAVNÍHO ZNAČENÍ		PRACOVNÍ MÍSTO - ZÁBOR CHODNÍK
	IP4	ZRUŠENÉ SVISLÉ DOPRAVNÍ ZNAČENÍ		PRACOVNÍ MÍSTO - ZELENĚ
	IP4	PROVIZORNÍ SVISLÉ DZ NAHRAZENO PŘI DEMONTÁŽI SSZ		PRŮCHOD CHODCŮ
	IP4	ZRUŠENÉ SVISLÉ DOPRAVNÍ ZNAČENÍ PŘI DEMONTÁŽI SSZ		
		NOVĚ NAVRŽENÁ PŘECHODNÁ ÚPRAVA VODOROVNĚHO DZ - ŽLUTOU BARVOU		
		STÁVAJÍCÍ MÍSTNÍ ÚPRAVA VODOROVNĚHO DZ - BÍLOU BARVOU		
		MODROU BARVOU		



POZNÁMKA:

- Umístění dopravního značení dle TP c.65 (Zásady pro dopravní značení na pozemních komunikacích) a TP 66 - (Zásady pro označování pracovních míst na pozemních komunikacích)
- Vodorovné dopravní značení bude realizováno dle TP 133
- **Přechodné DZ B28 bude osazeno 7 dní před začátkem stavby**
- PRŮCHOD CHODCŮ BUDE UMOŽNĚN. PŘEKOPY BUDOU OHRANIČENY STAVEBNÍM OPLOCENÍM A V PŘÍPADĚ KŘÍŽENÍ BUDE OSAZENA PŘECHODOVÁ LÁVKA

POTVRZENÍ SOUHLASU S PROJEKTOVOU DOKUMENTACÍ DOPRAVNÍHO ZNAČENÍ, SE ZUK A UZAVÍRKOU:

ZNAKOM s.r.o. – Olomoucká 1177/178, Slatina, 627 00 Brno, TEL. 602 332 710, ZNAKOM@ZNAKOM.CZ



Místo:	MČ BRNO – ŽABOVŘESKY (KÚ. ŽABOVŘESKY)	Číslo zak.:	26211014
Komunikace:	MÍSTNÍ KOMUNIKACE (HRADECKÁ, TÁBOR)	Formát:	594x700
Staničení úseku:	BEZ STANIČENÍ	Datum:	2.9.2026
Akce:	Křižovatka SSZ č 8.08 Hradecká - Tábor	Číslo přílohy:	02
Obsah:	PŘECHODNÁ ÚPRAVA DOPRAVNÍHO ZNAČENÍ		

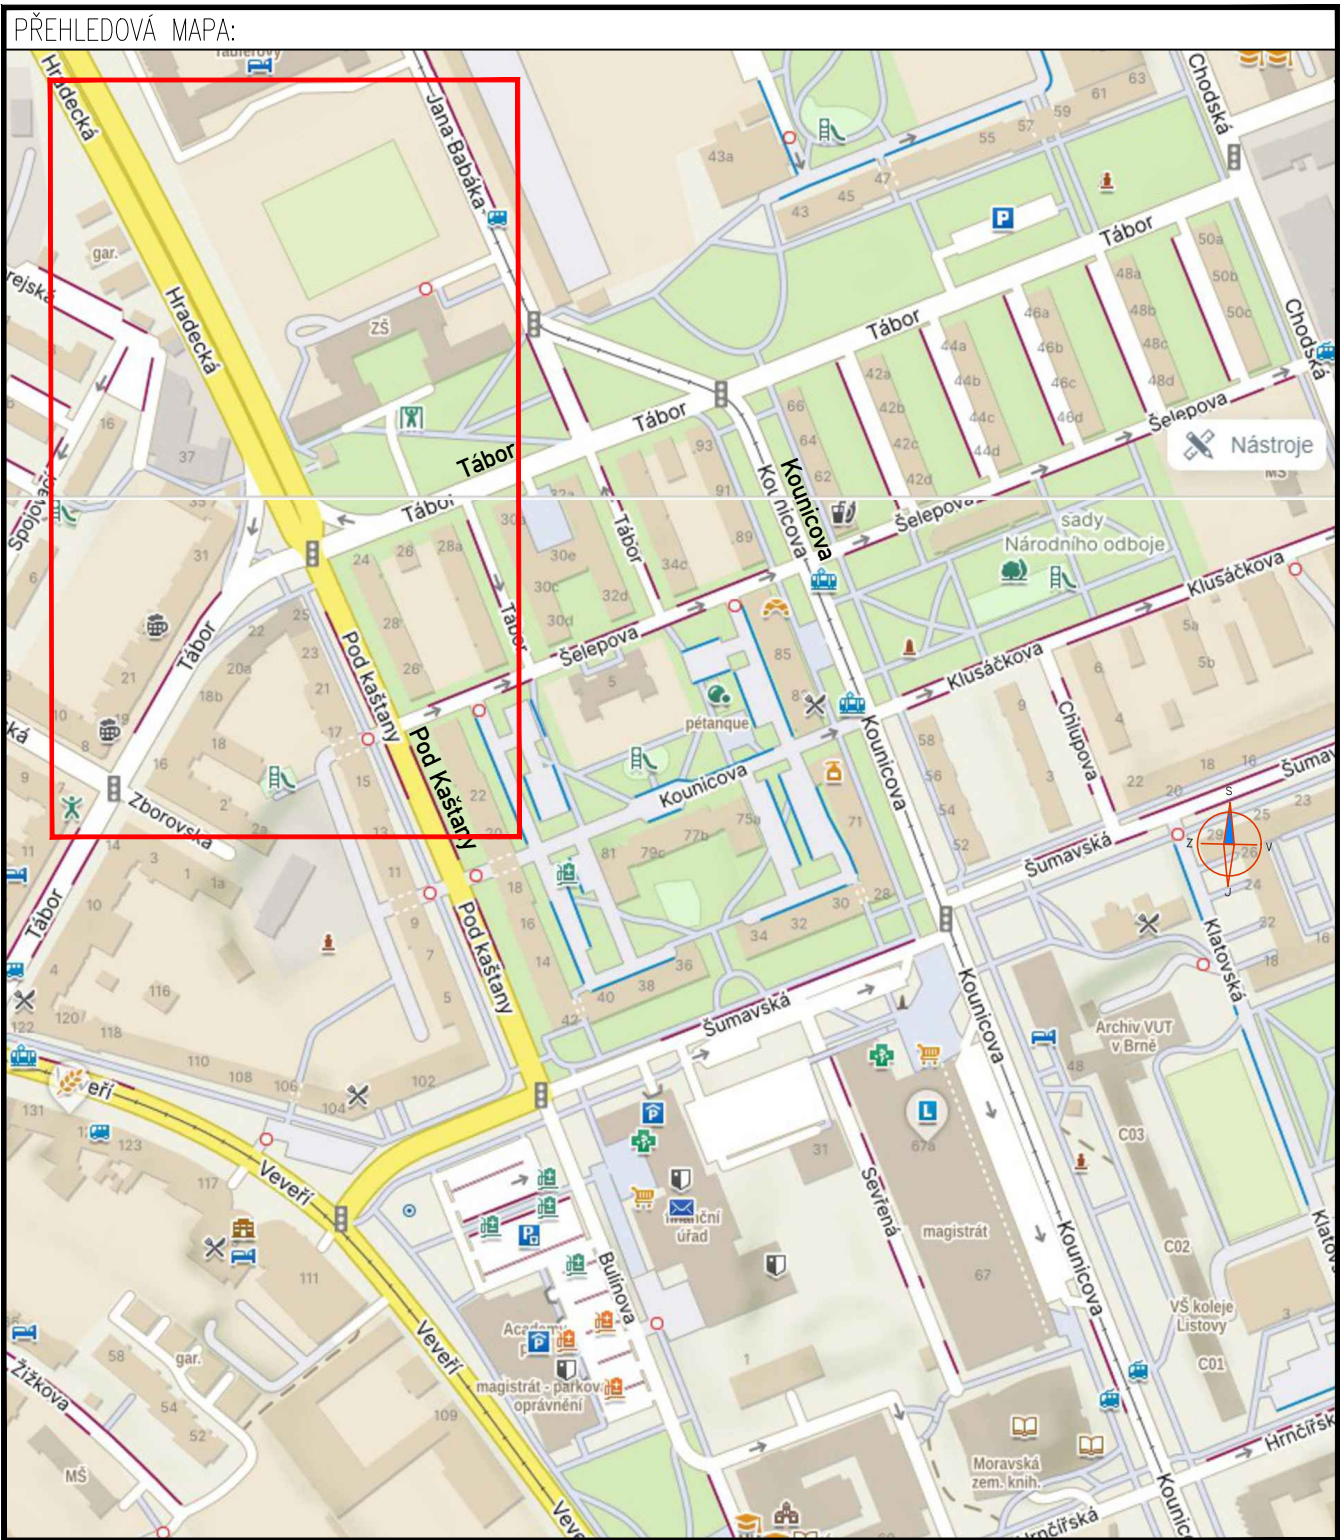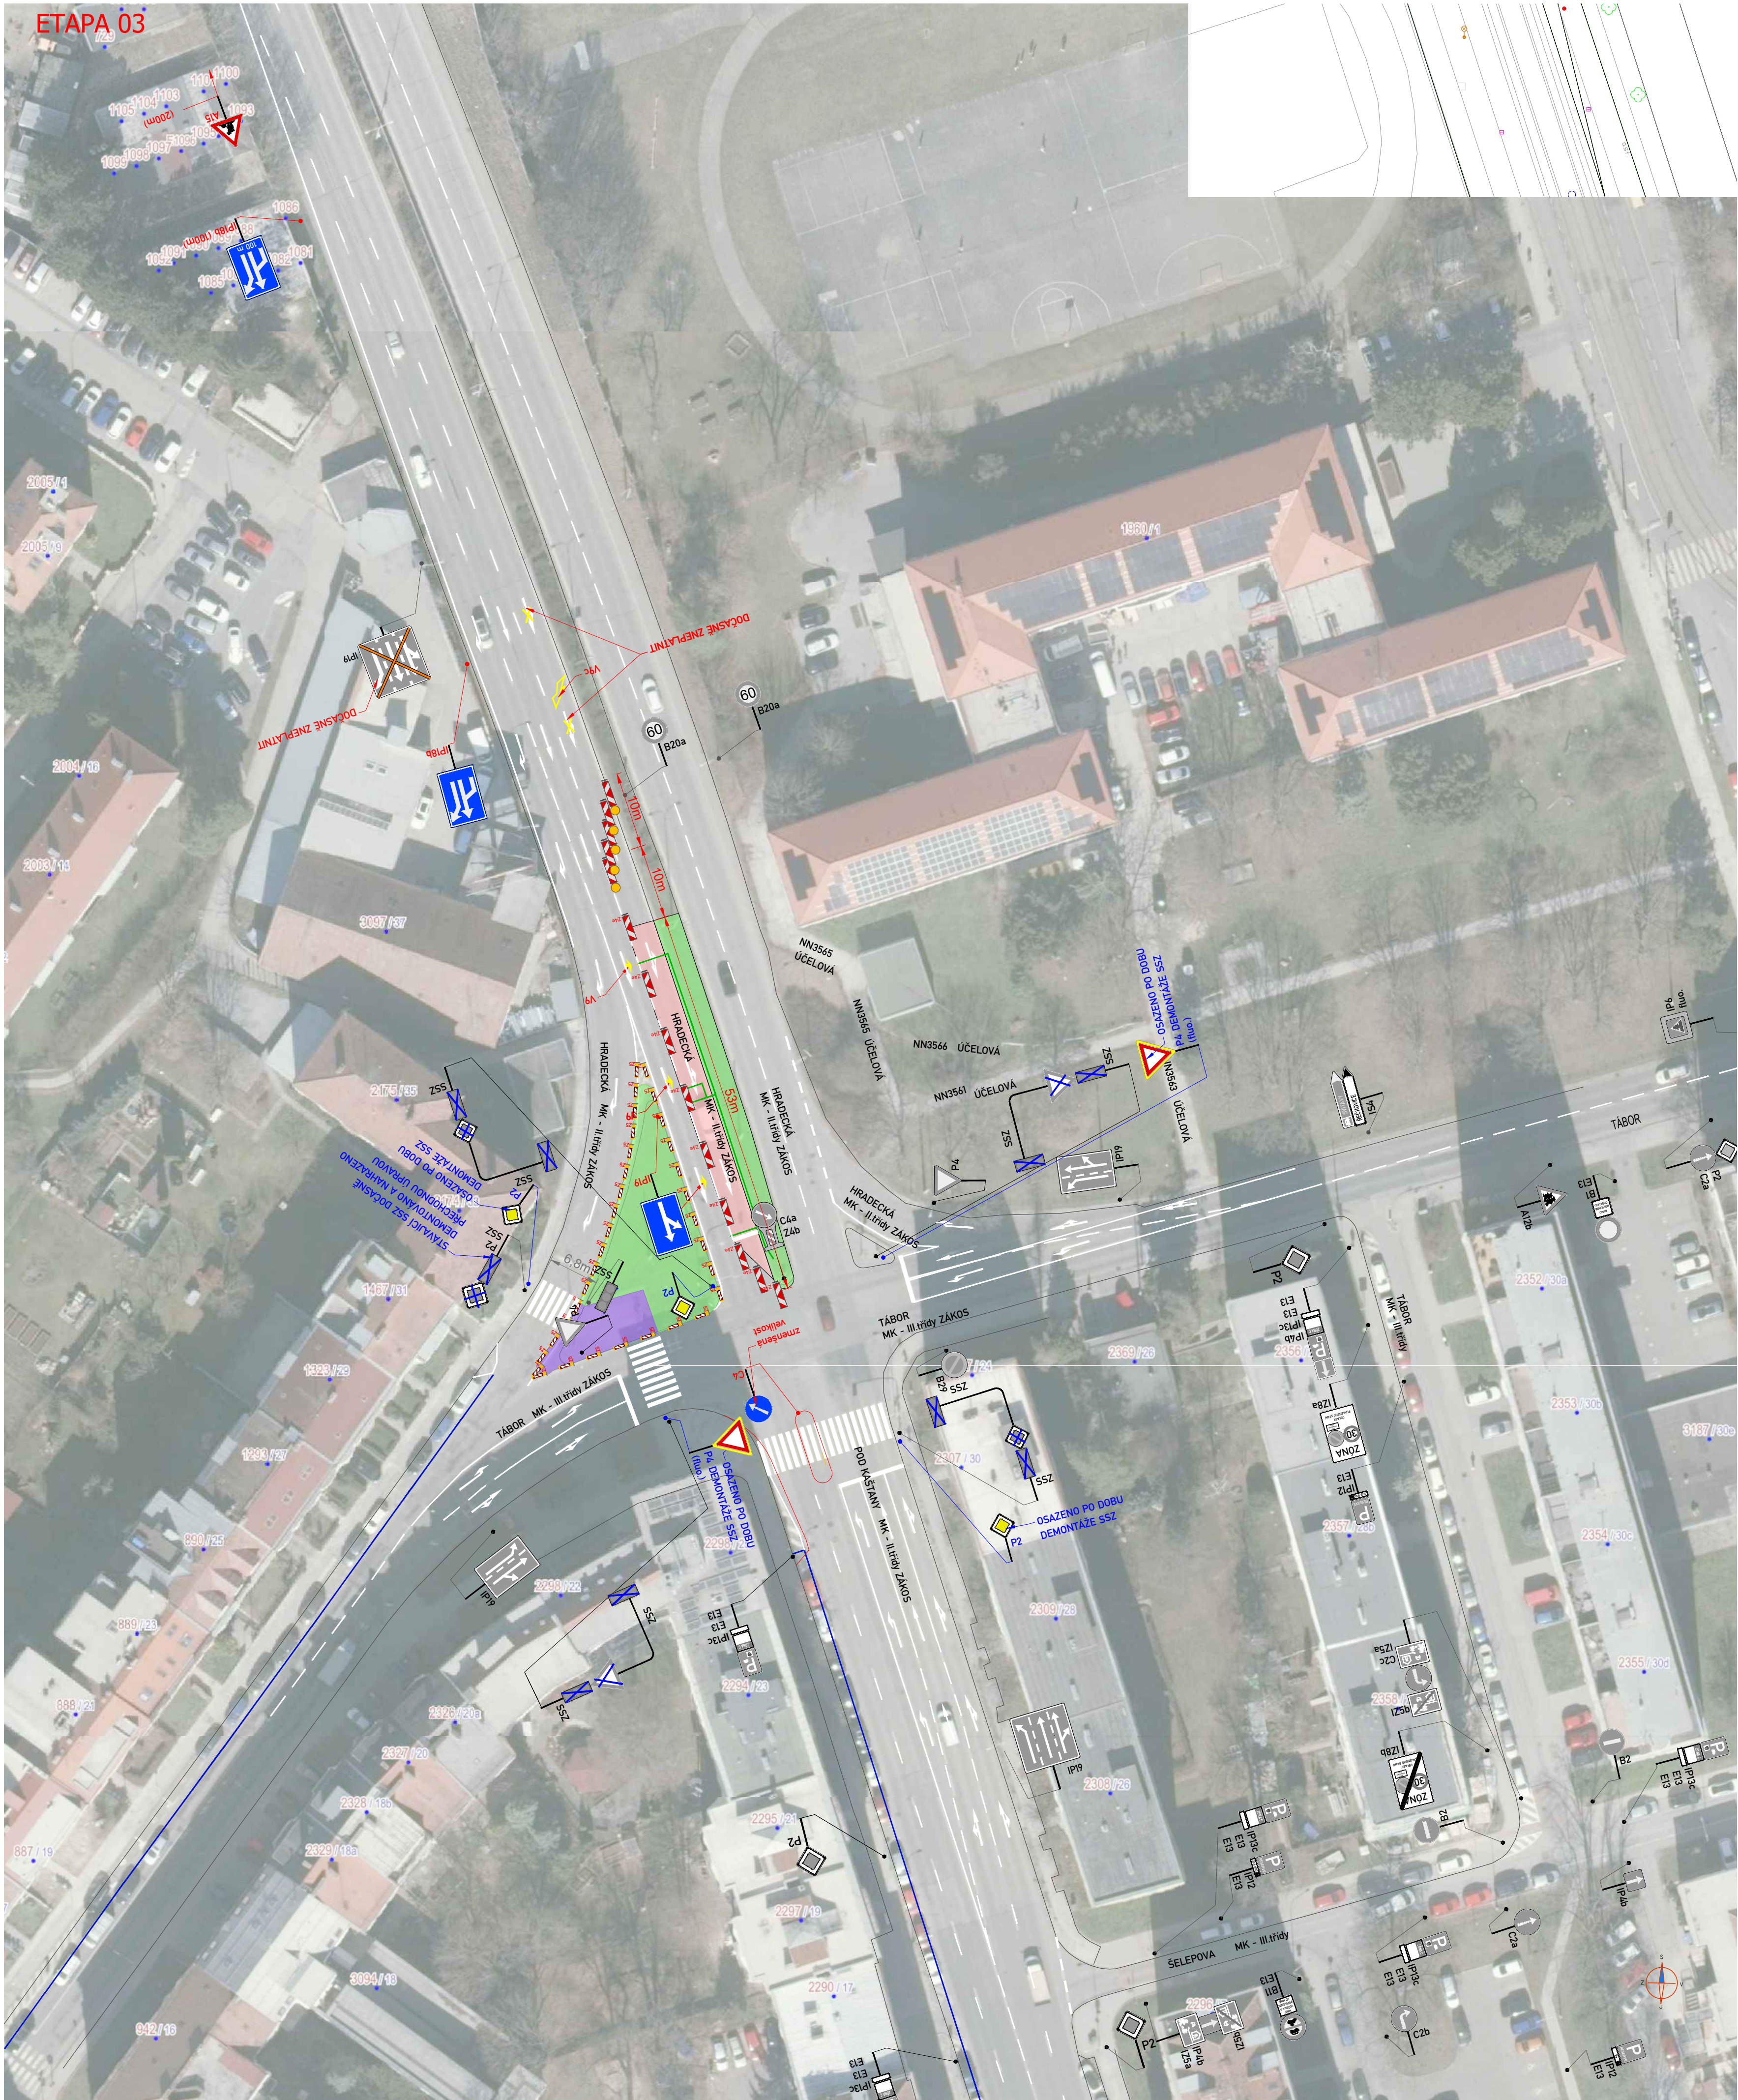

LEGENDA:				
	IP4	PROVIZORNÍ SVISLÉ DZ		PRACOVNÍ MÍSTO - ZÁBOR VOZOVKY
	IP4	STÁVAJÍCÍ ÚPRAVA SVISLÉHO DOPRAVNÍHO ZNAČENÍ		PRACOVNÍ MÍSTO - ZÁBOR CHODNÍK
	IP4	ZRUŠENÉ SVISLÉ DOPRAVNÍ ZNAČENÍ		PRACOVNÍ MÍSTO - ZELEŇ
	IP4	PROVIZORNÍ SVISLÉ DZ NAHRAŽENO PŘI DEMONTÁŽI SSZ		
	IP4	ZRUŠENÉ SVISLÉ DOPRAVNÍ ZNAČENÍ PŘI DEMONTÁŽI SSZ		
		NOVÉ NAVRŽENÁ PŘECHODNÁ ÚPRAVA VODOROVNÉHO DZ - ŽLUTOU BARVOU		
		STÁVAJÍCÍ MÍSTNÍ ÚPRAVA VODOROVNÉHO DZ - BÍLOU BARVOU		
		- MODROU BARVOU		
POZNÁMKA:				
- Umístění dopravního značení dle TP c.65 (Zásady pro dopravní značení na pozemních komunikacích) a TP 66 - (Zásady pro označování pracovních míst na pozemních komunikacích)				
- Vodorovné dopravní značení bude realizováno dle TP 133				
- Přechodné DZ B28 bude osazeno 7 dní před začátkem stavby				
- PRŮCHOD CHODCŮ BUDE UMOŽNĚN. PŘEKOPY BUDOU OHRANIČENY STAVEBNÍM OPLOCENÍM A V PŘÍPADĚ KŘÍŽENÍ BUDE OSAZENÁ PŘECHODOVÁ LÁVKA				

POTVRZENÍ SOUHLASU S PROJEKTOVOU DOKUMENTACÍ DOPRAVNÍHO ZNAČENÍ, SE ZUK A UZAVÍRKOU:	

ZNAKOM s.r.o. – Olomoucká 1177/178, Slatina, 627 00 Brno, TEL. 602 332 710, ZNAKOM@ZNAKOM.CZ			
Místo:	MČ BRNO – ŽABOVŘESKY (KÚ. ŽABOVŘESKY)	Číslo zak.:	26Z11014
Komunikace:	MÍSTNÍ KOMUNIKACE (HRADECKÁ, TÁBOR)	Formát:	594x700
Staničení úseku:	BEZ STANIČENÍ	Datum:	2.9.2026
Akte:	Křižovatka SSZ č 8.08 Hradecká - Tábor	Číslo přílohy:	03
Obsah:	PŘECHODNÁ ÚPRAVA DOPRAVNÍHO ZNAČENÍ		

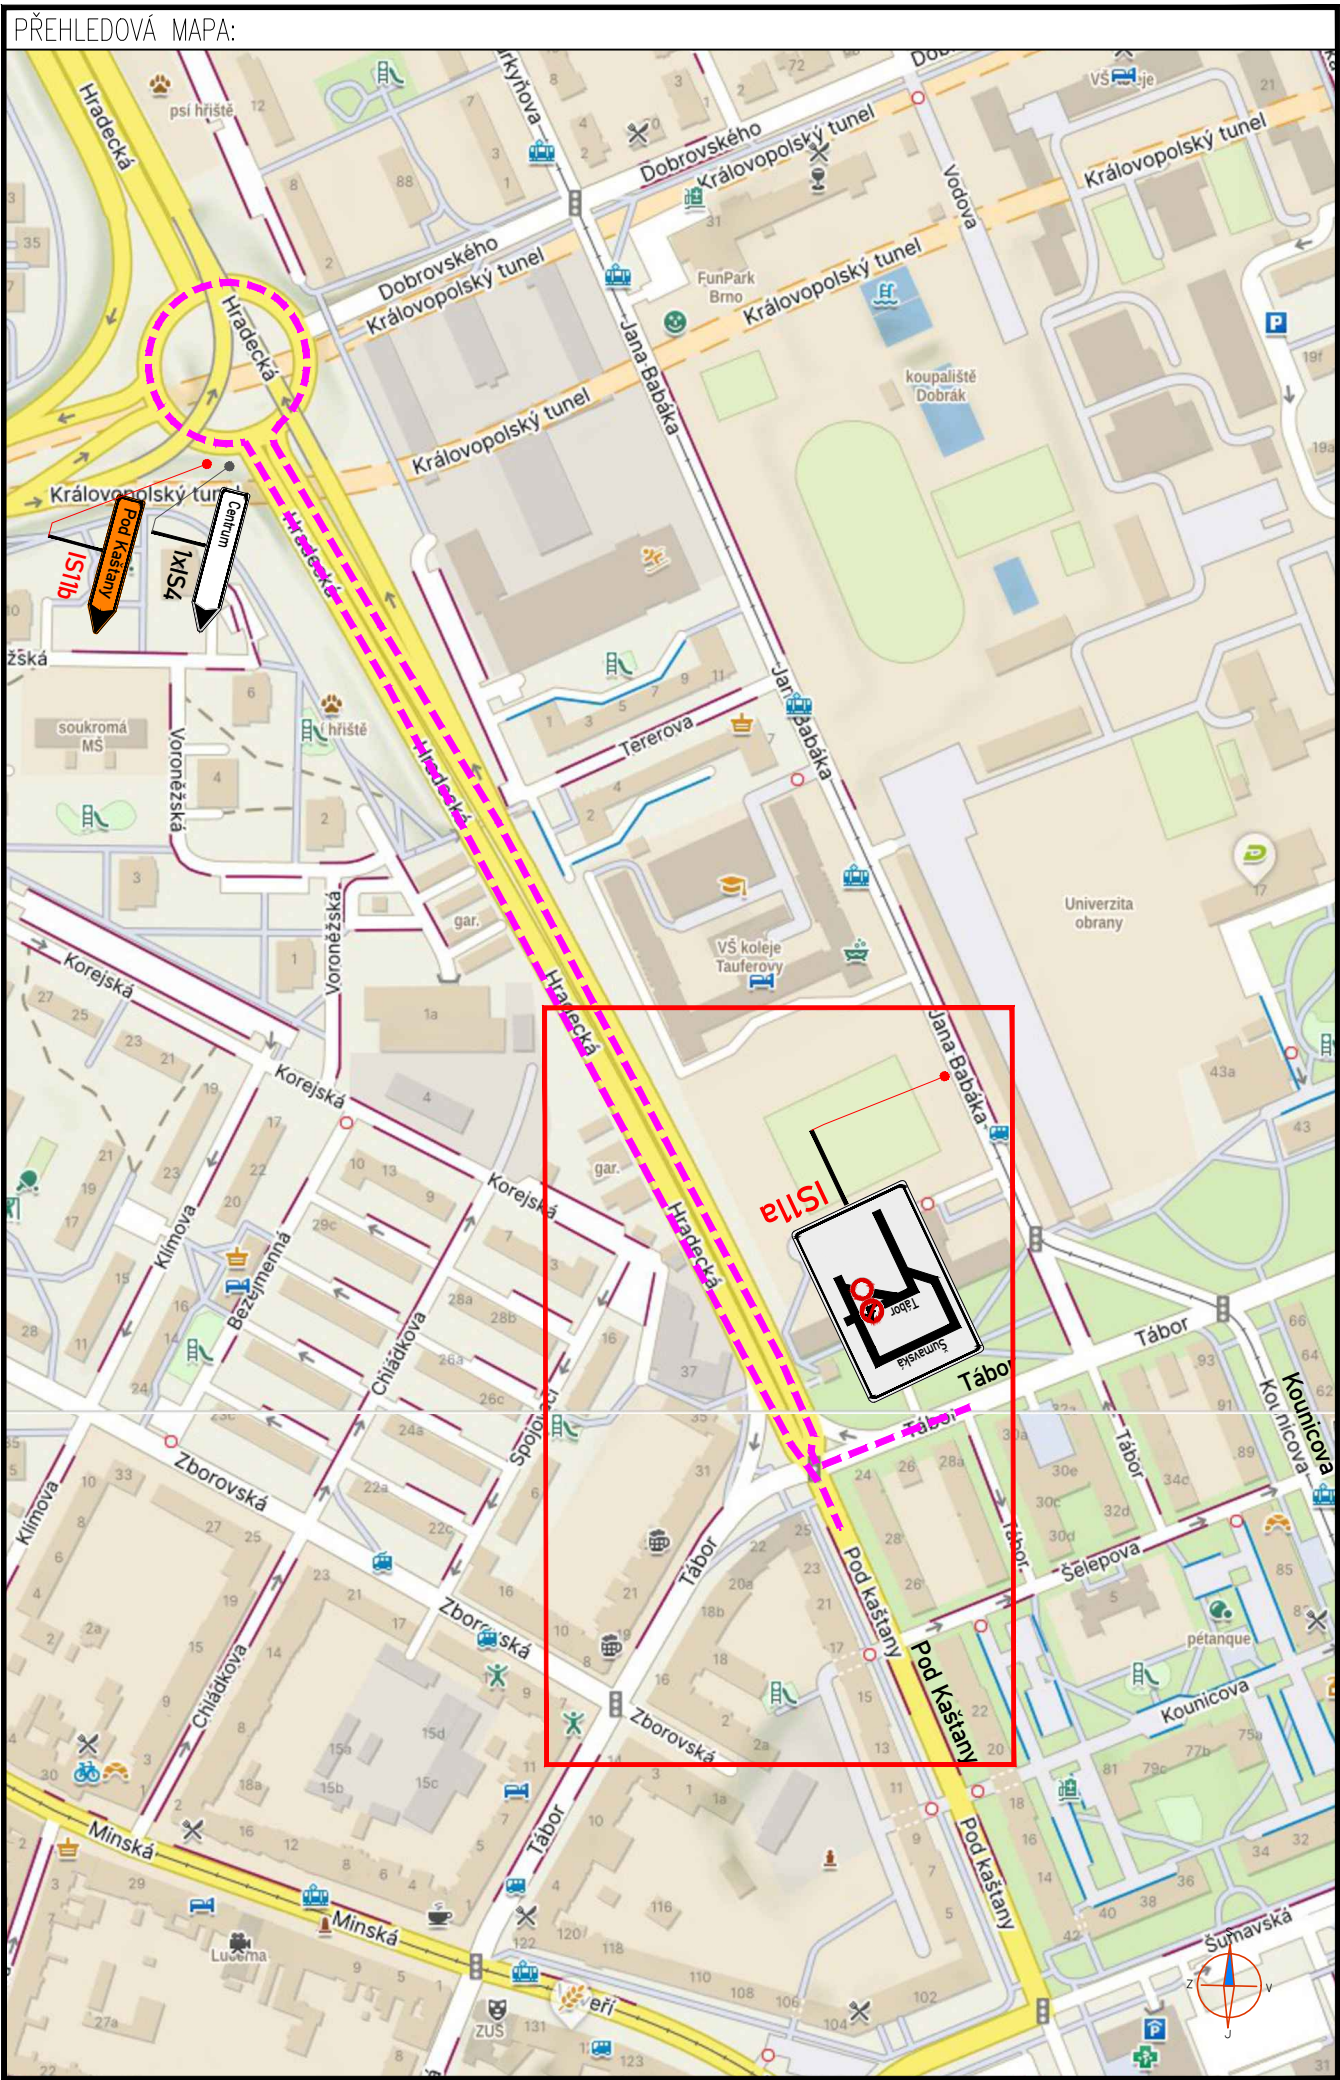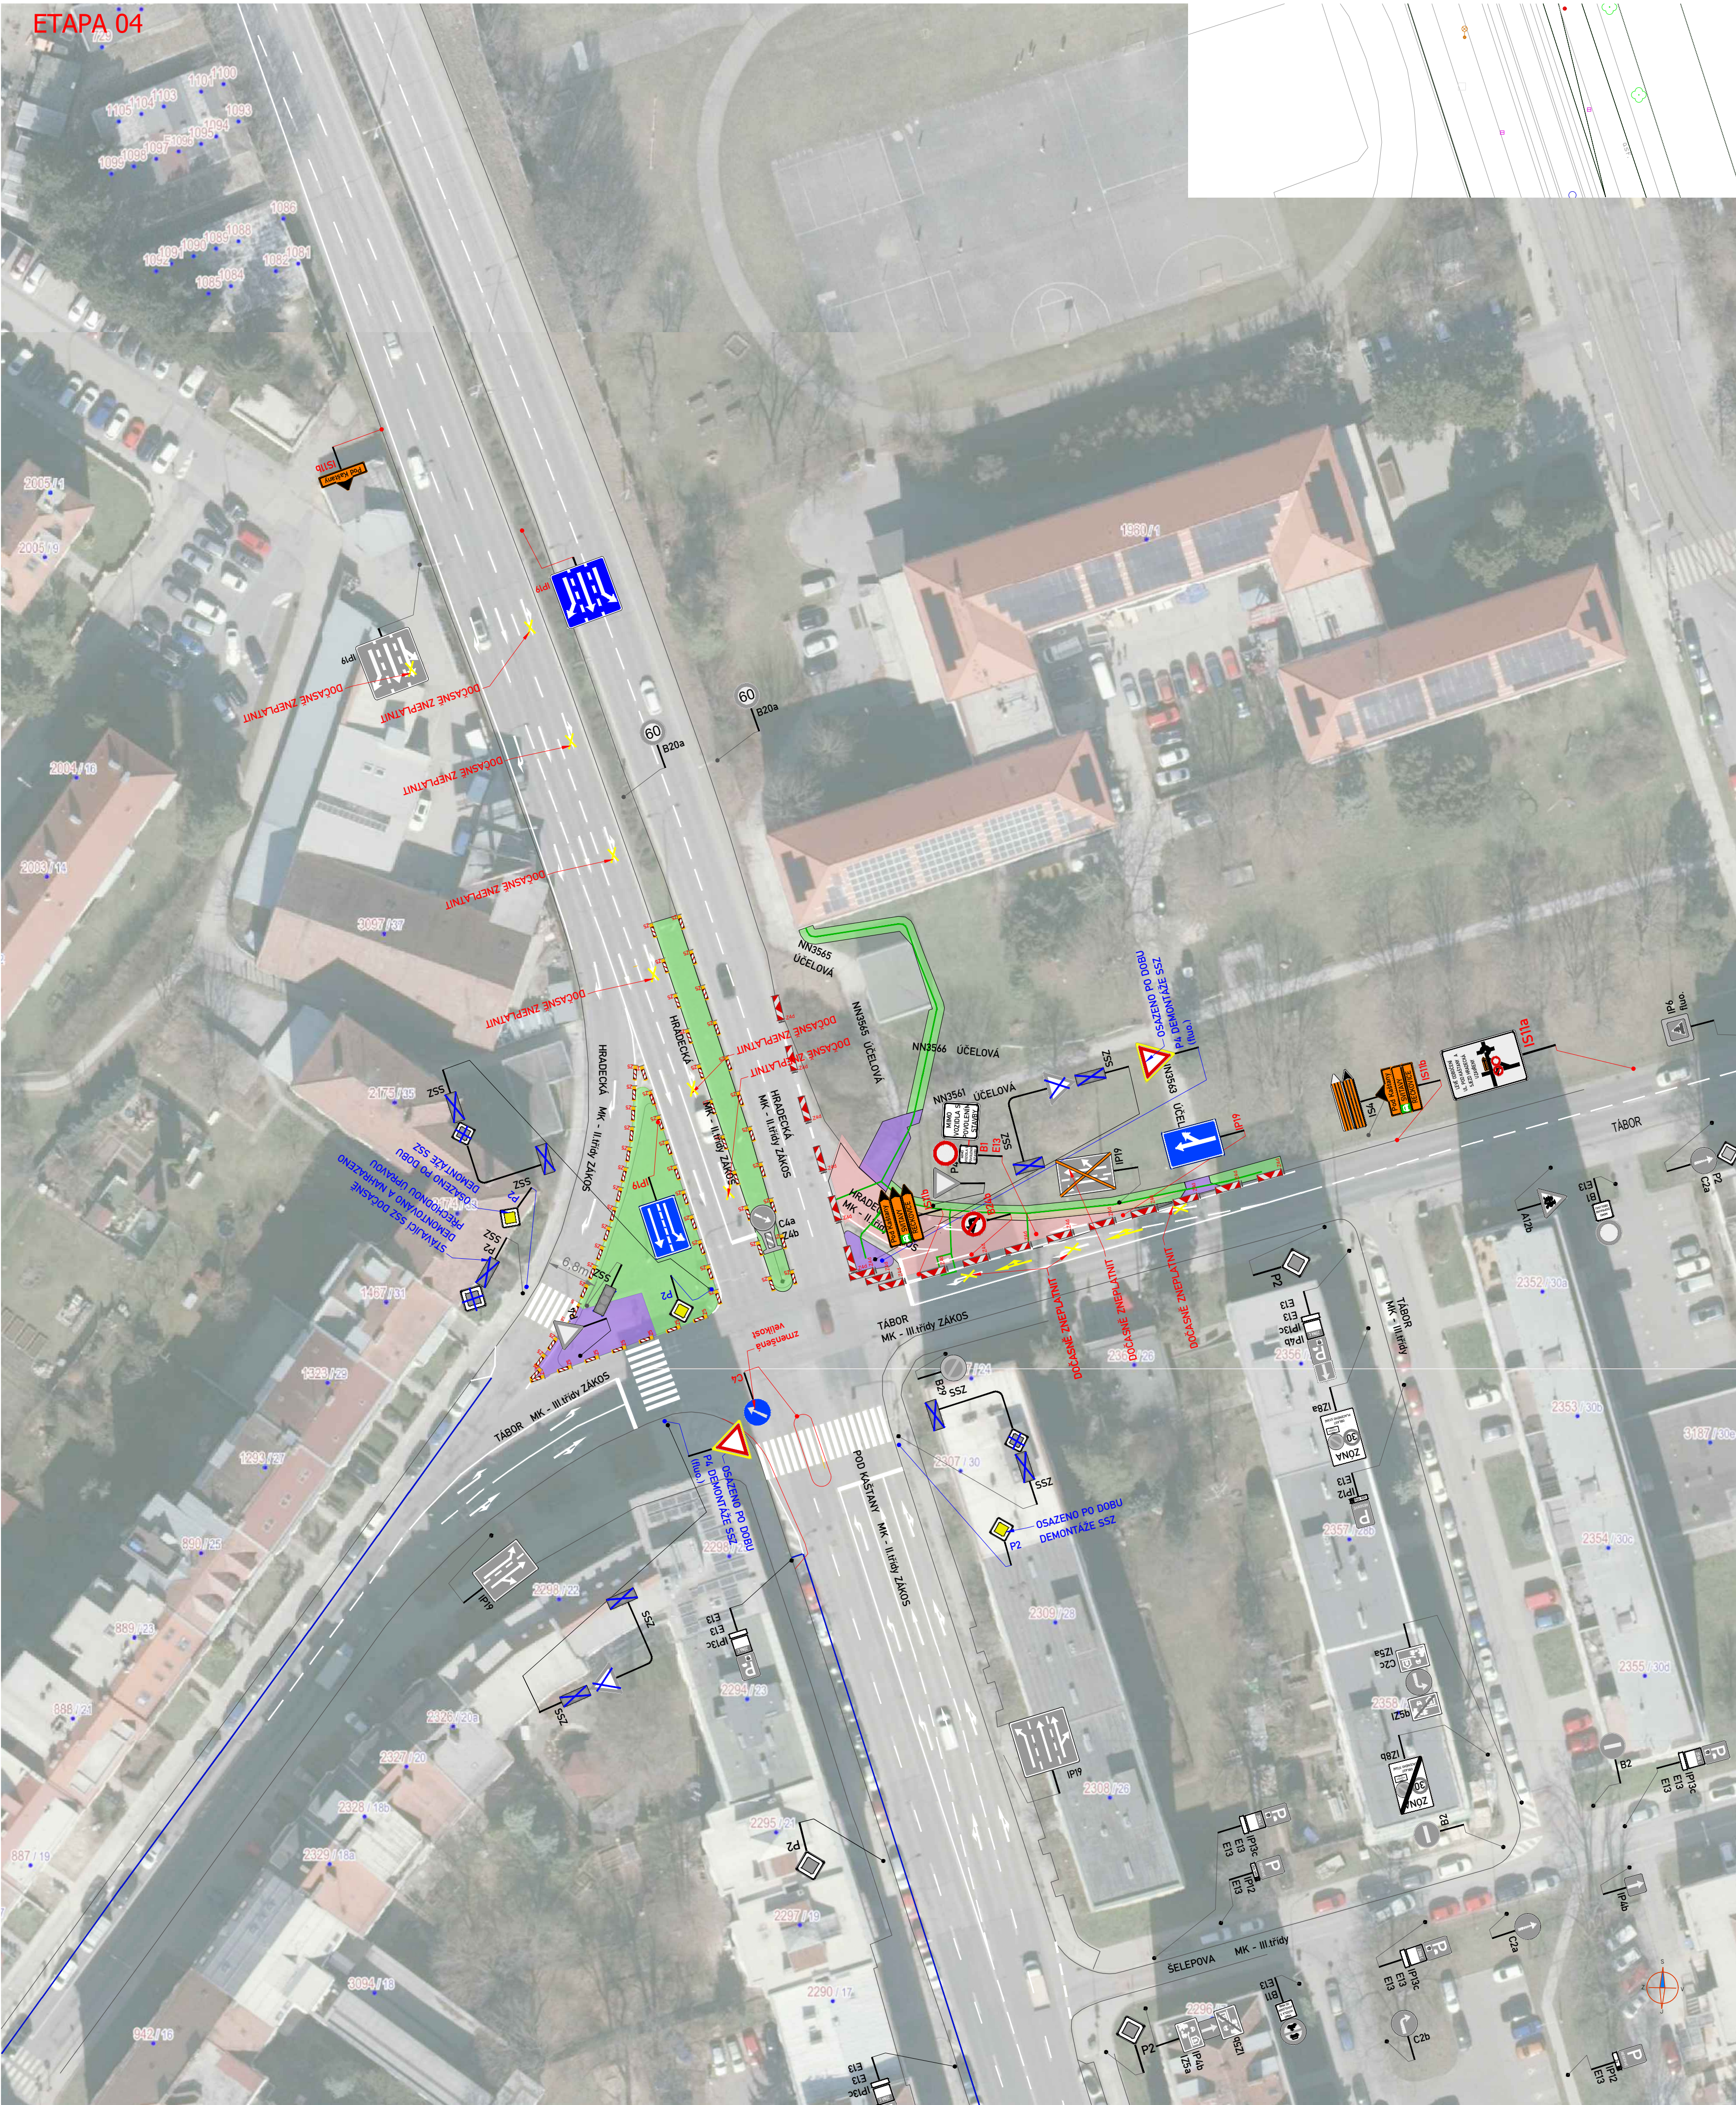

LEGENDA:

	PROVIZORNÍ SVISLÉ DZ		PRACOVNÍ MÍSTO - ZÁBOR VOZOVKY
	STÁVAJÍCÍ ÚPRAVA SVISLÉHO DOPRAVNÍHO ZNAČENÍ		PRACOVNÍ MÍSTO - ZÁBOR CHODNÍK
	ZRUŠENÉ SVISLÉ DOPRAVNÍ ZNAČENÍ		PRACOVNÍ MÍSTO - ZELEN
	PROVIZORNÍ SVISLÉ DZ NAHRAŽENO PŘI DEMONTÁŽI SSZ		PRŮCHOD CHODCŮ
	ZRUŠENÉ SVISLÉ DOPRAVNÍ ZNAČENÍ PŘI DEMONTÁŽI SSZ		OBJÍZDNÁ TRASA
	NOVÉ NAVRŽENÁ PŘECHODNÁ ÚPRAVA VODOROVNÉHO DZ - ŽLUTOU BARVOU		
	STÁVAJÍCÍ MÍSTNÍ ÚPRAVA VODOROVNÉHO DZ - BÍLOU BARVOU		
	- MODROU BARVOU		









POZNÁMKA:

- Umístění dopravního značení dle TP č. 65 (Zásady pro dopravní značení na pozemních komunikacích) a TP 66 - (Zásady pro označování pracovních míst na pozemních komunikacích)
- Vodorovné dopravní značení bude realizováno dle TP 133
- Přechodné DZ B28 bude osazeno 7 dní před začátkem stavby
- Průchod chodců bude umožněn, překopy budou ohraničeny stavebním oplocením a v případě křížení bude osazena přechodová lávka
- Při vypnutí SSZ v době dopravní špičky bude provoz v křižovatce řízen PČR

POTVRZENÍ SOUHLASU S PROJEKTOVOU DOKUMENTACÍ DOPRAVNÍHO ZNAČENÍ, SE ZUK A UZÁVÍRKOU:

ZNAKOM s.r.o. - Olomoucká 1177/178, Slating, 627 02 Brno, TEL: 602 332 710, ZNAKOM@ZNAKOM.CZ

Místo:	MČ BRNO – ŽABOVŘESKY (KÚ. ŽABOVŘESKY)	Číslo zak.:	26211014
Komunikace:	MÍSTNÍ KOMUNIKACE (HRADECKÁ, TÁBOR)	Formát:	594x700
Staničení úseku:	BEZ STANIČENÍ	Datum:	2.9.2026
Akce:	Křižovatka SSZ č. 8.08 Hradecká - Táborská	Číslo přílohy:	04
Obsah:	PŘECHODNÁ ÚPRAVA DOPRAVNÍHO ZNAČENÍ		

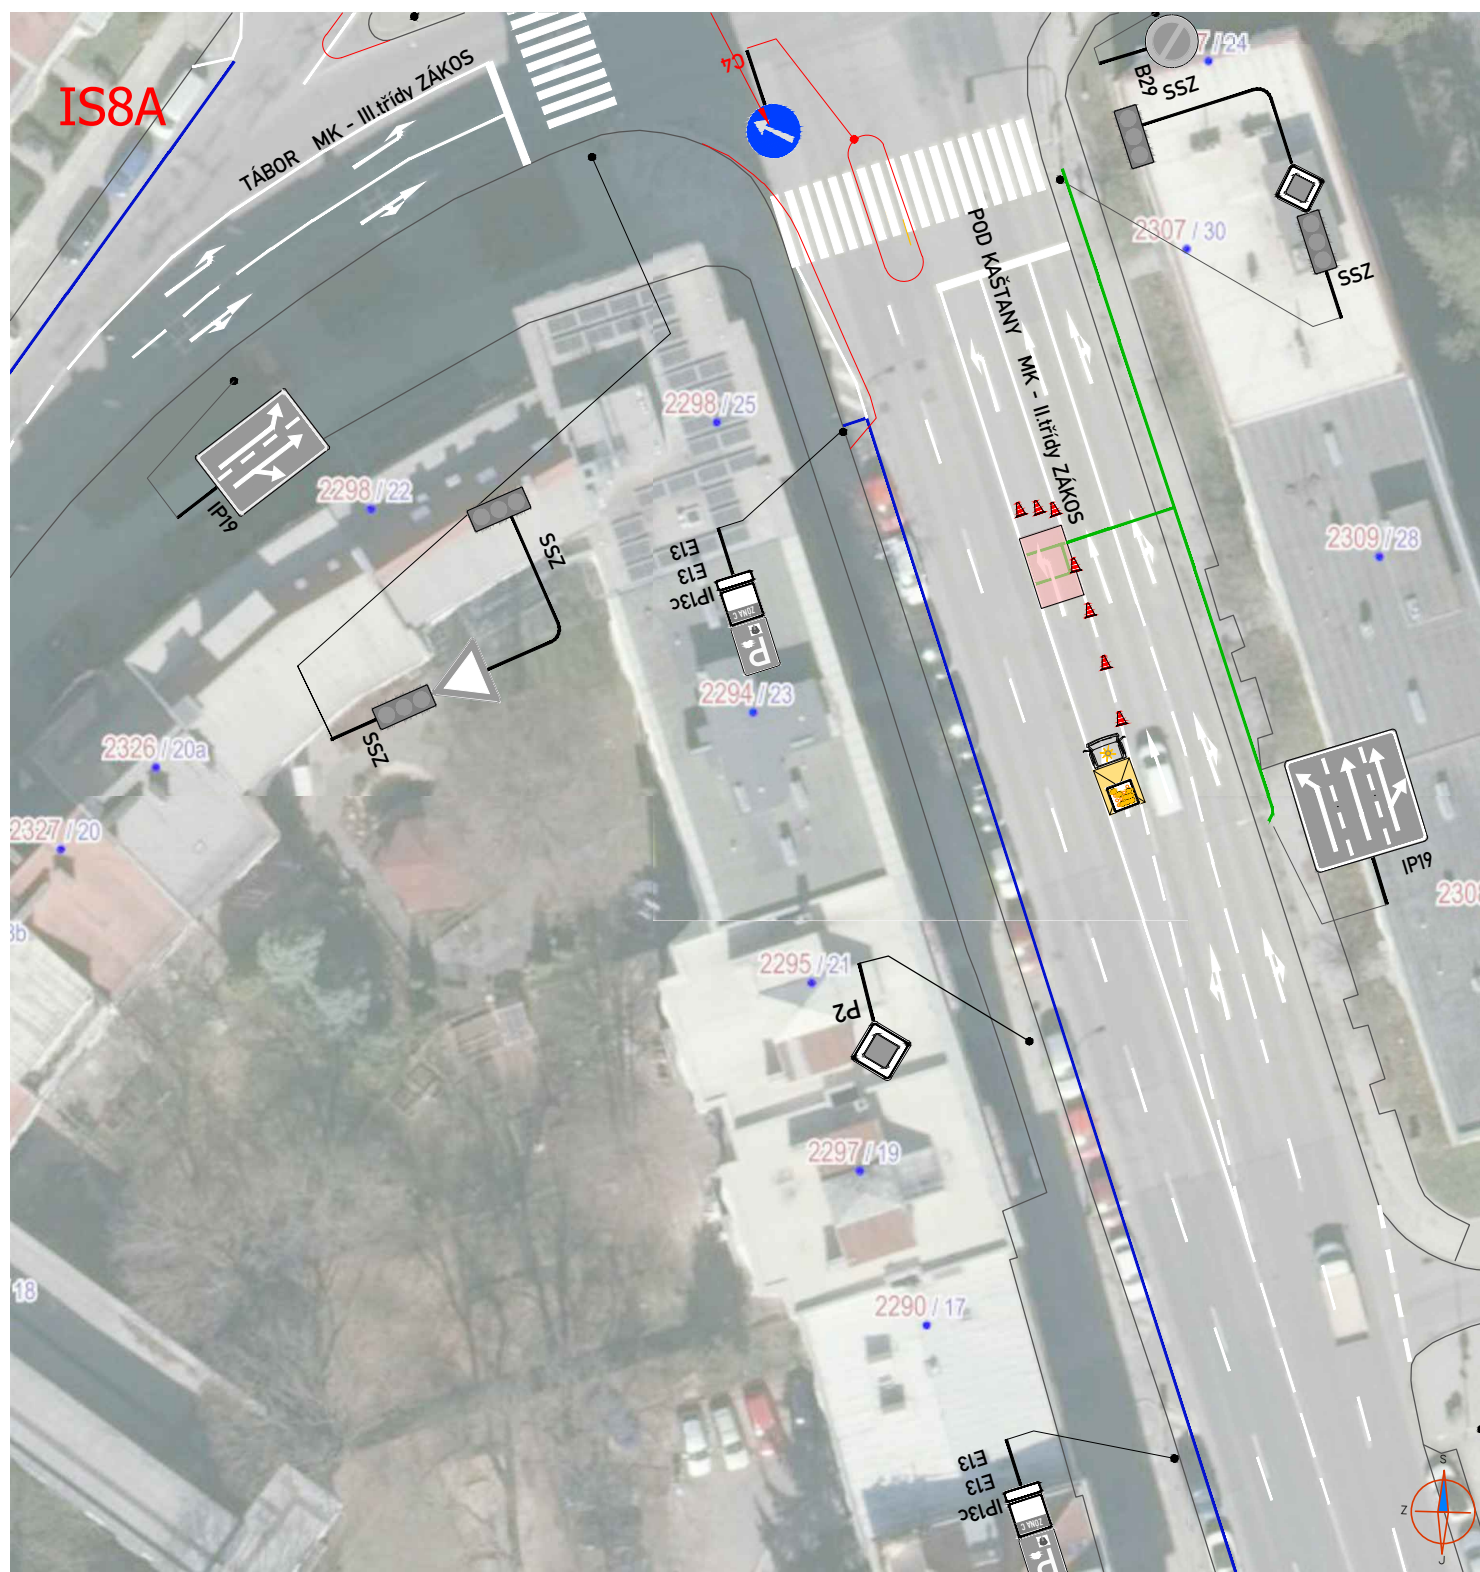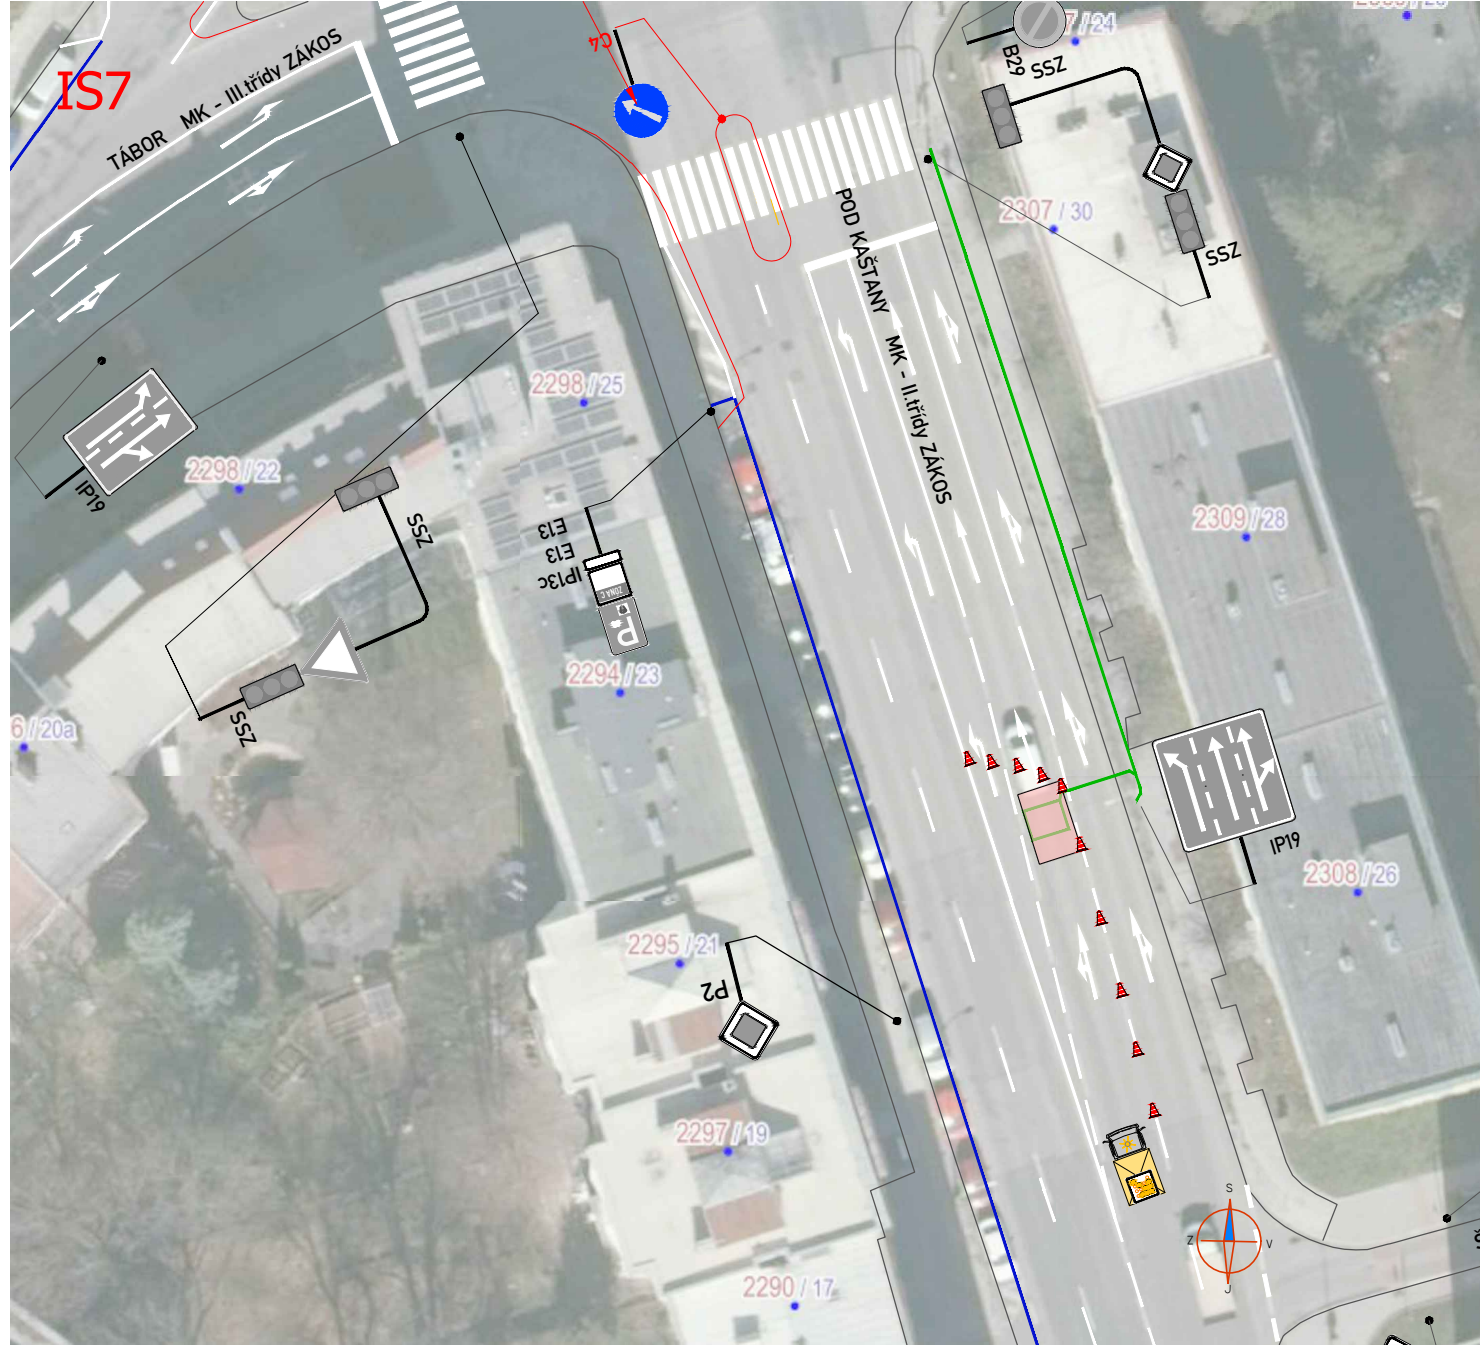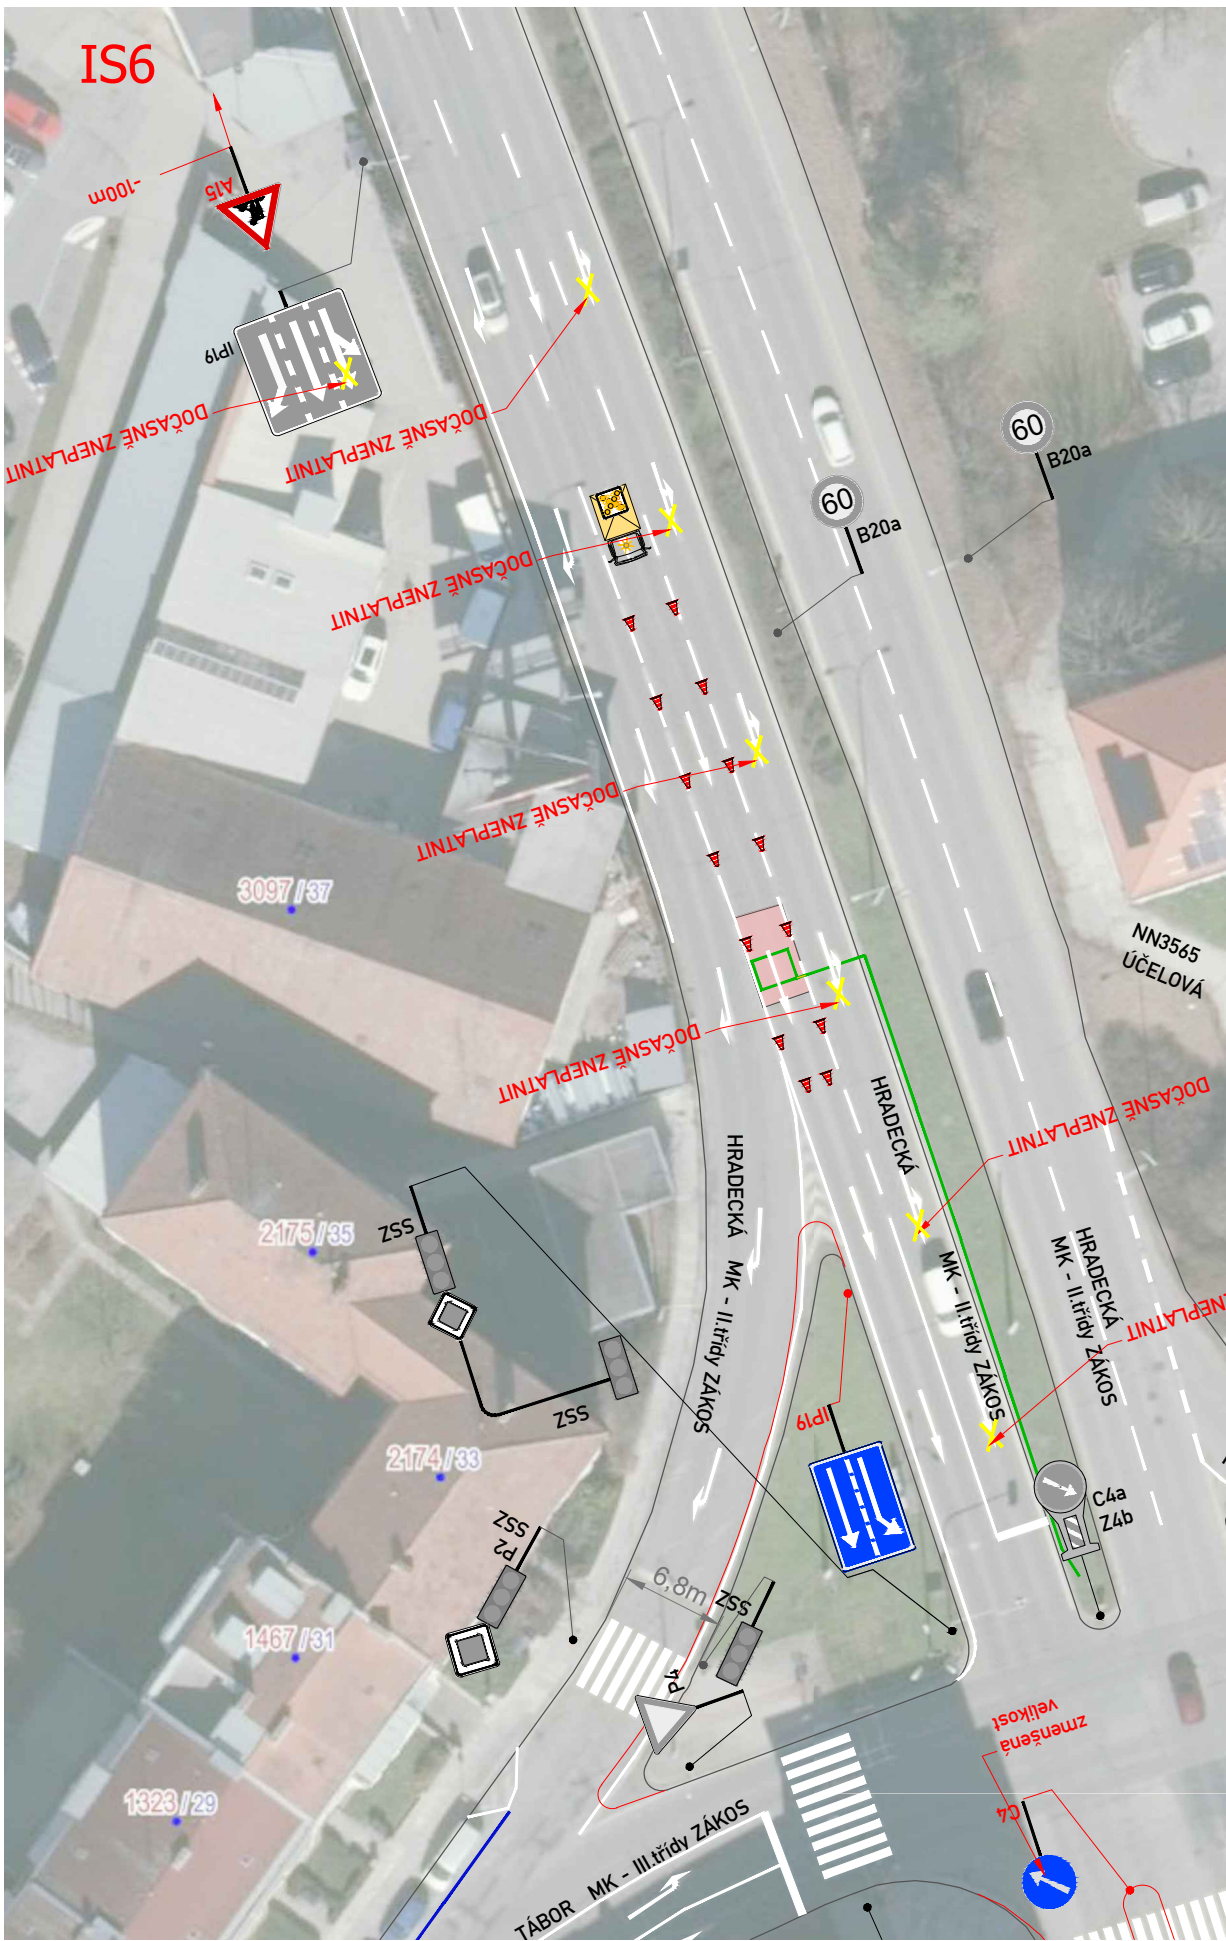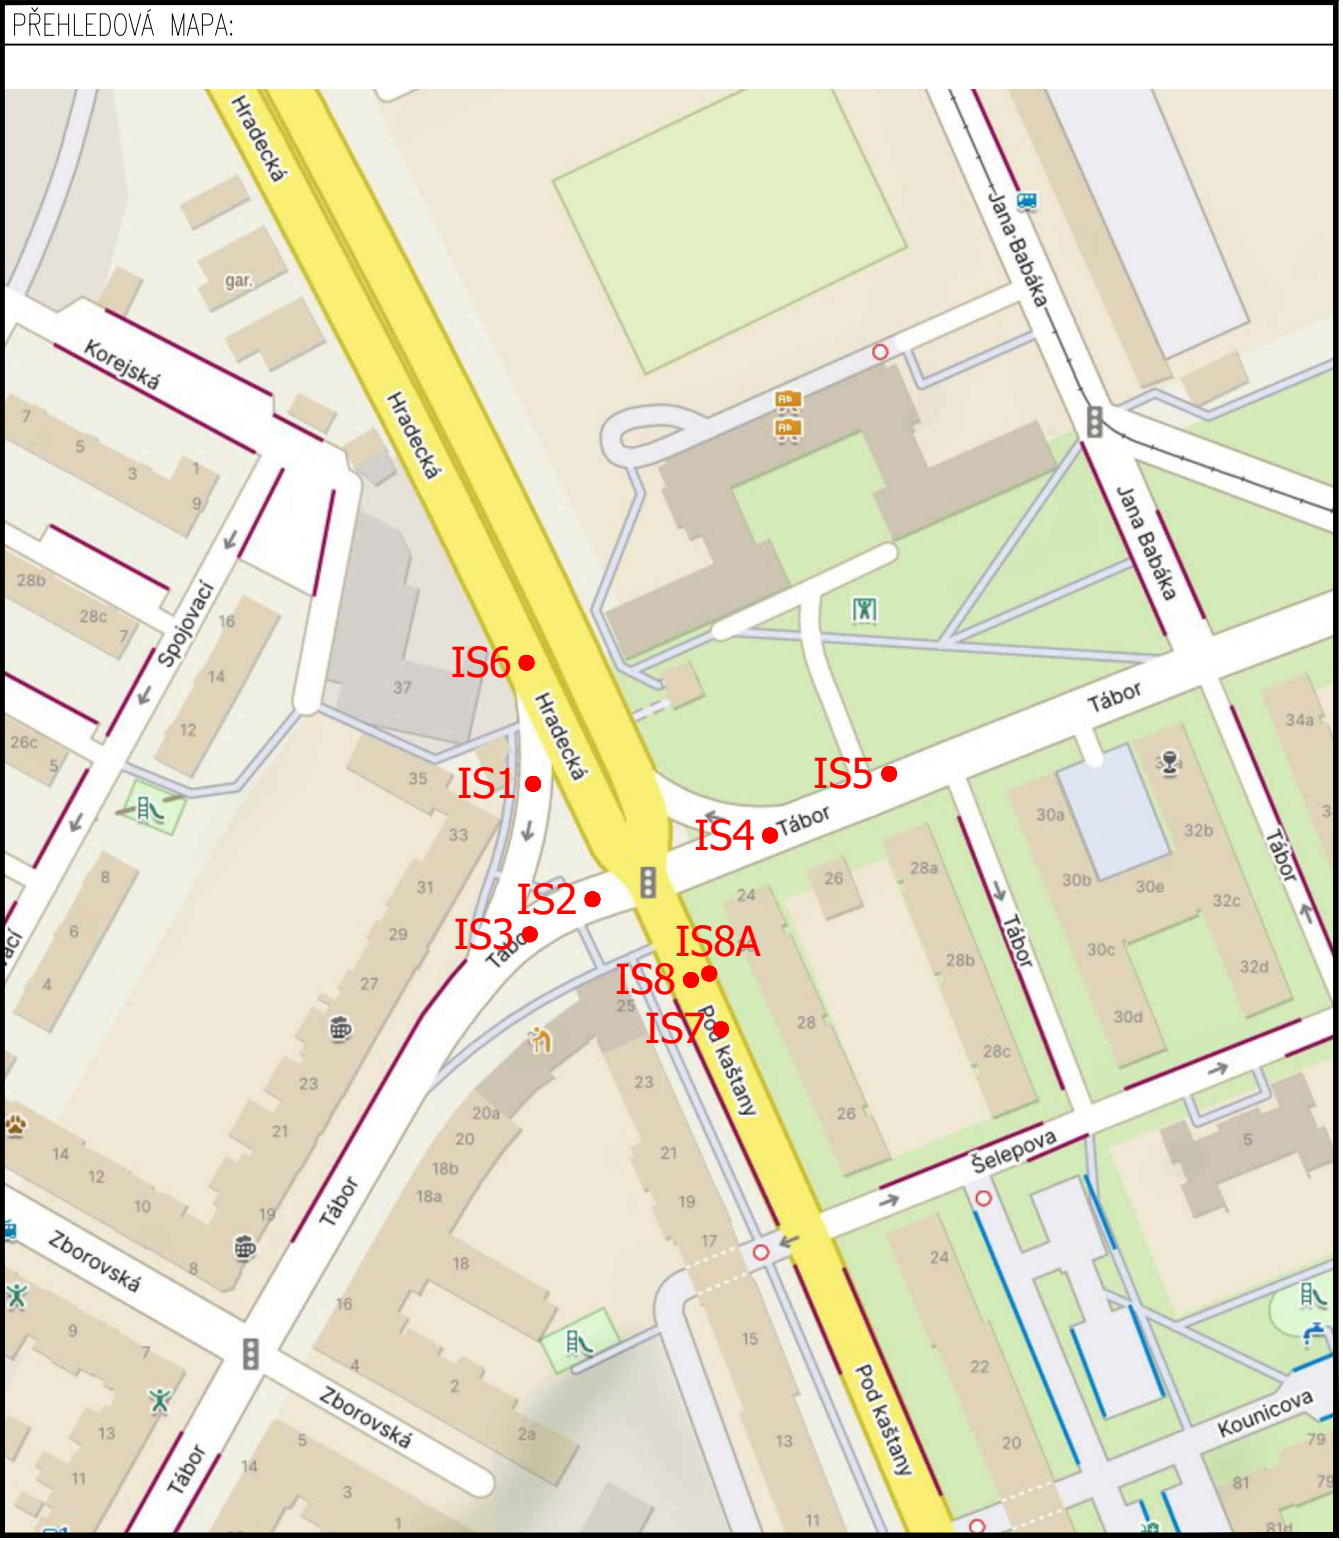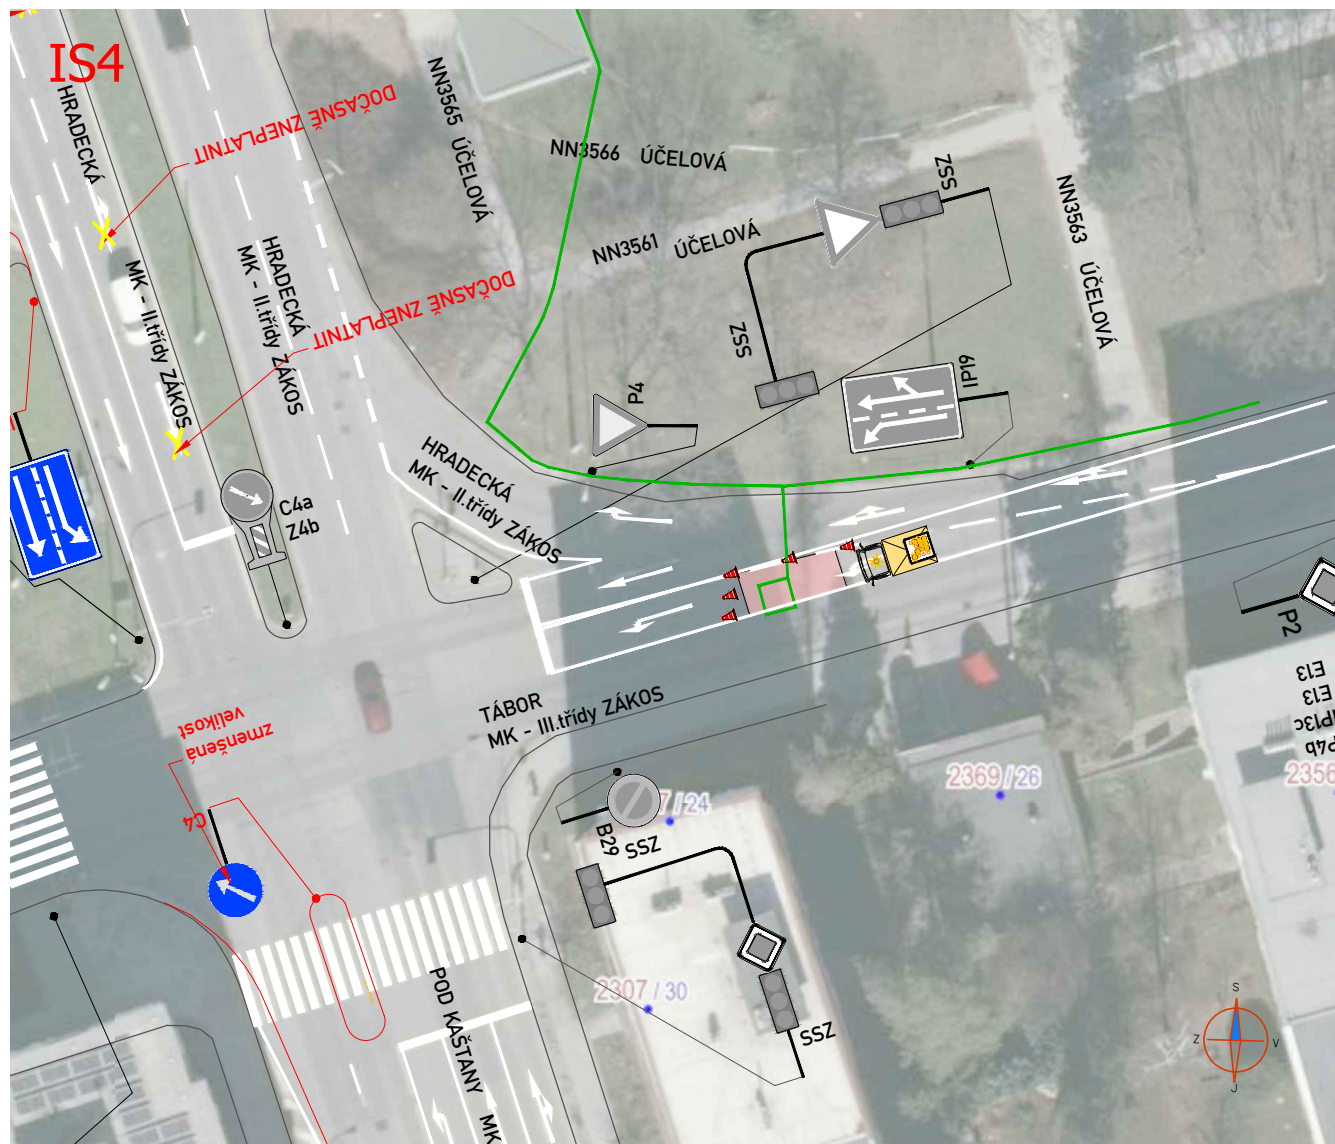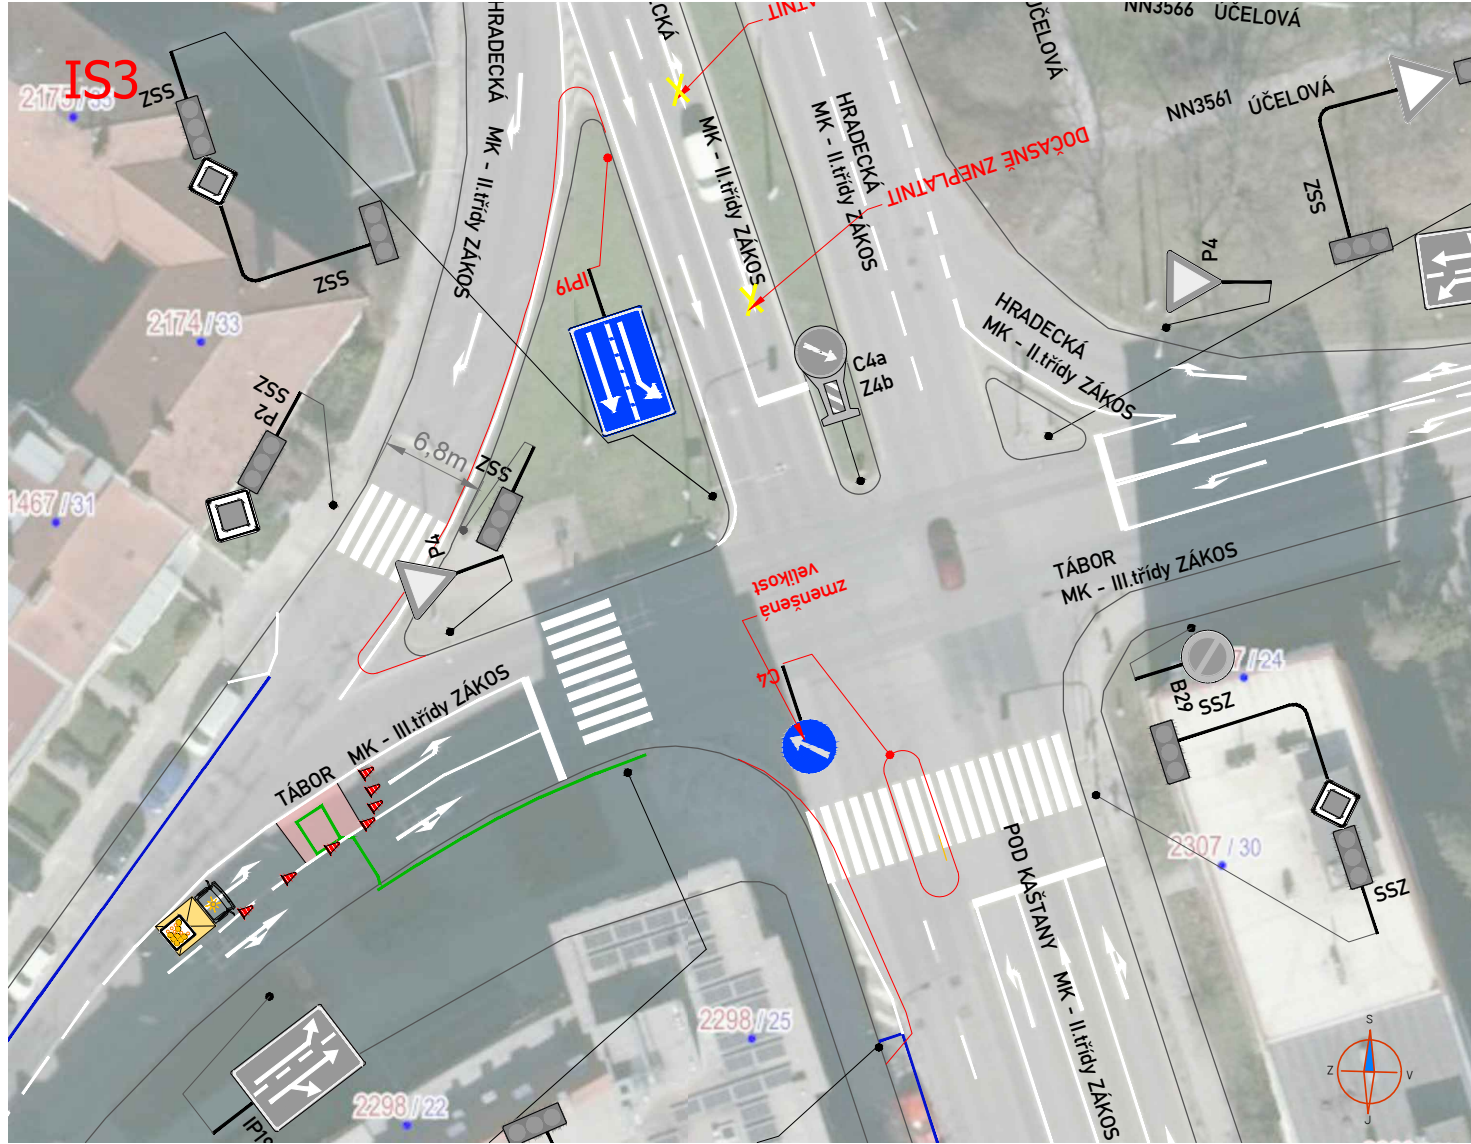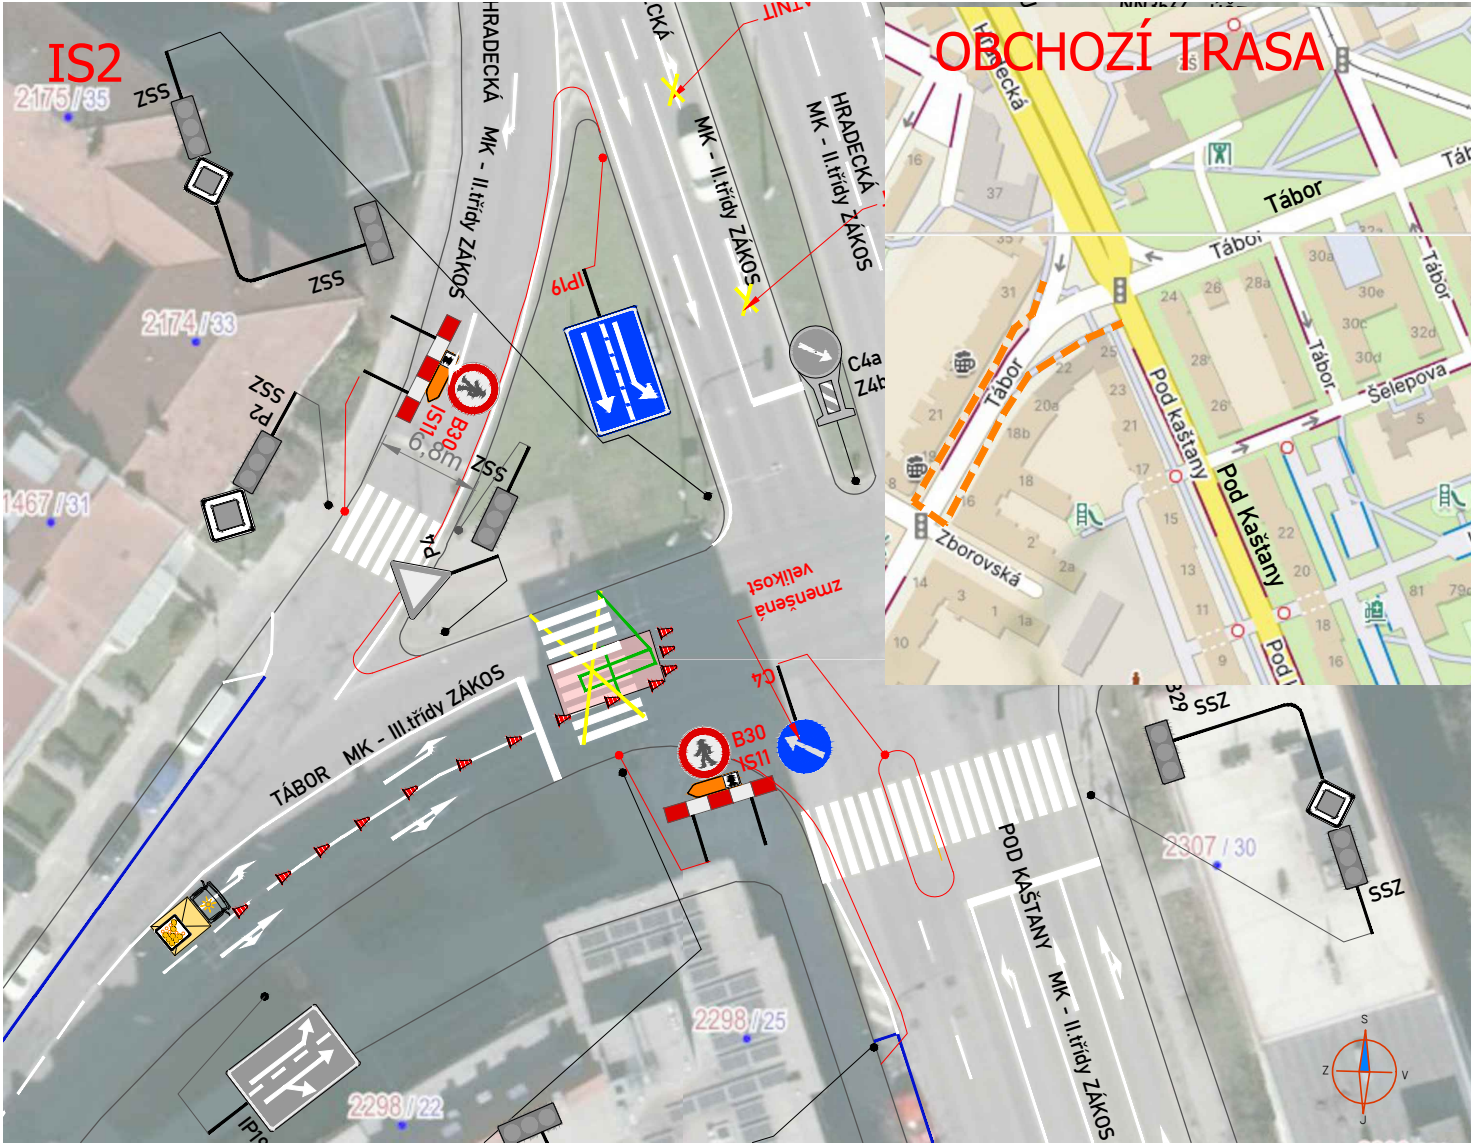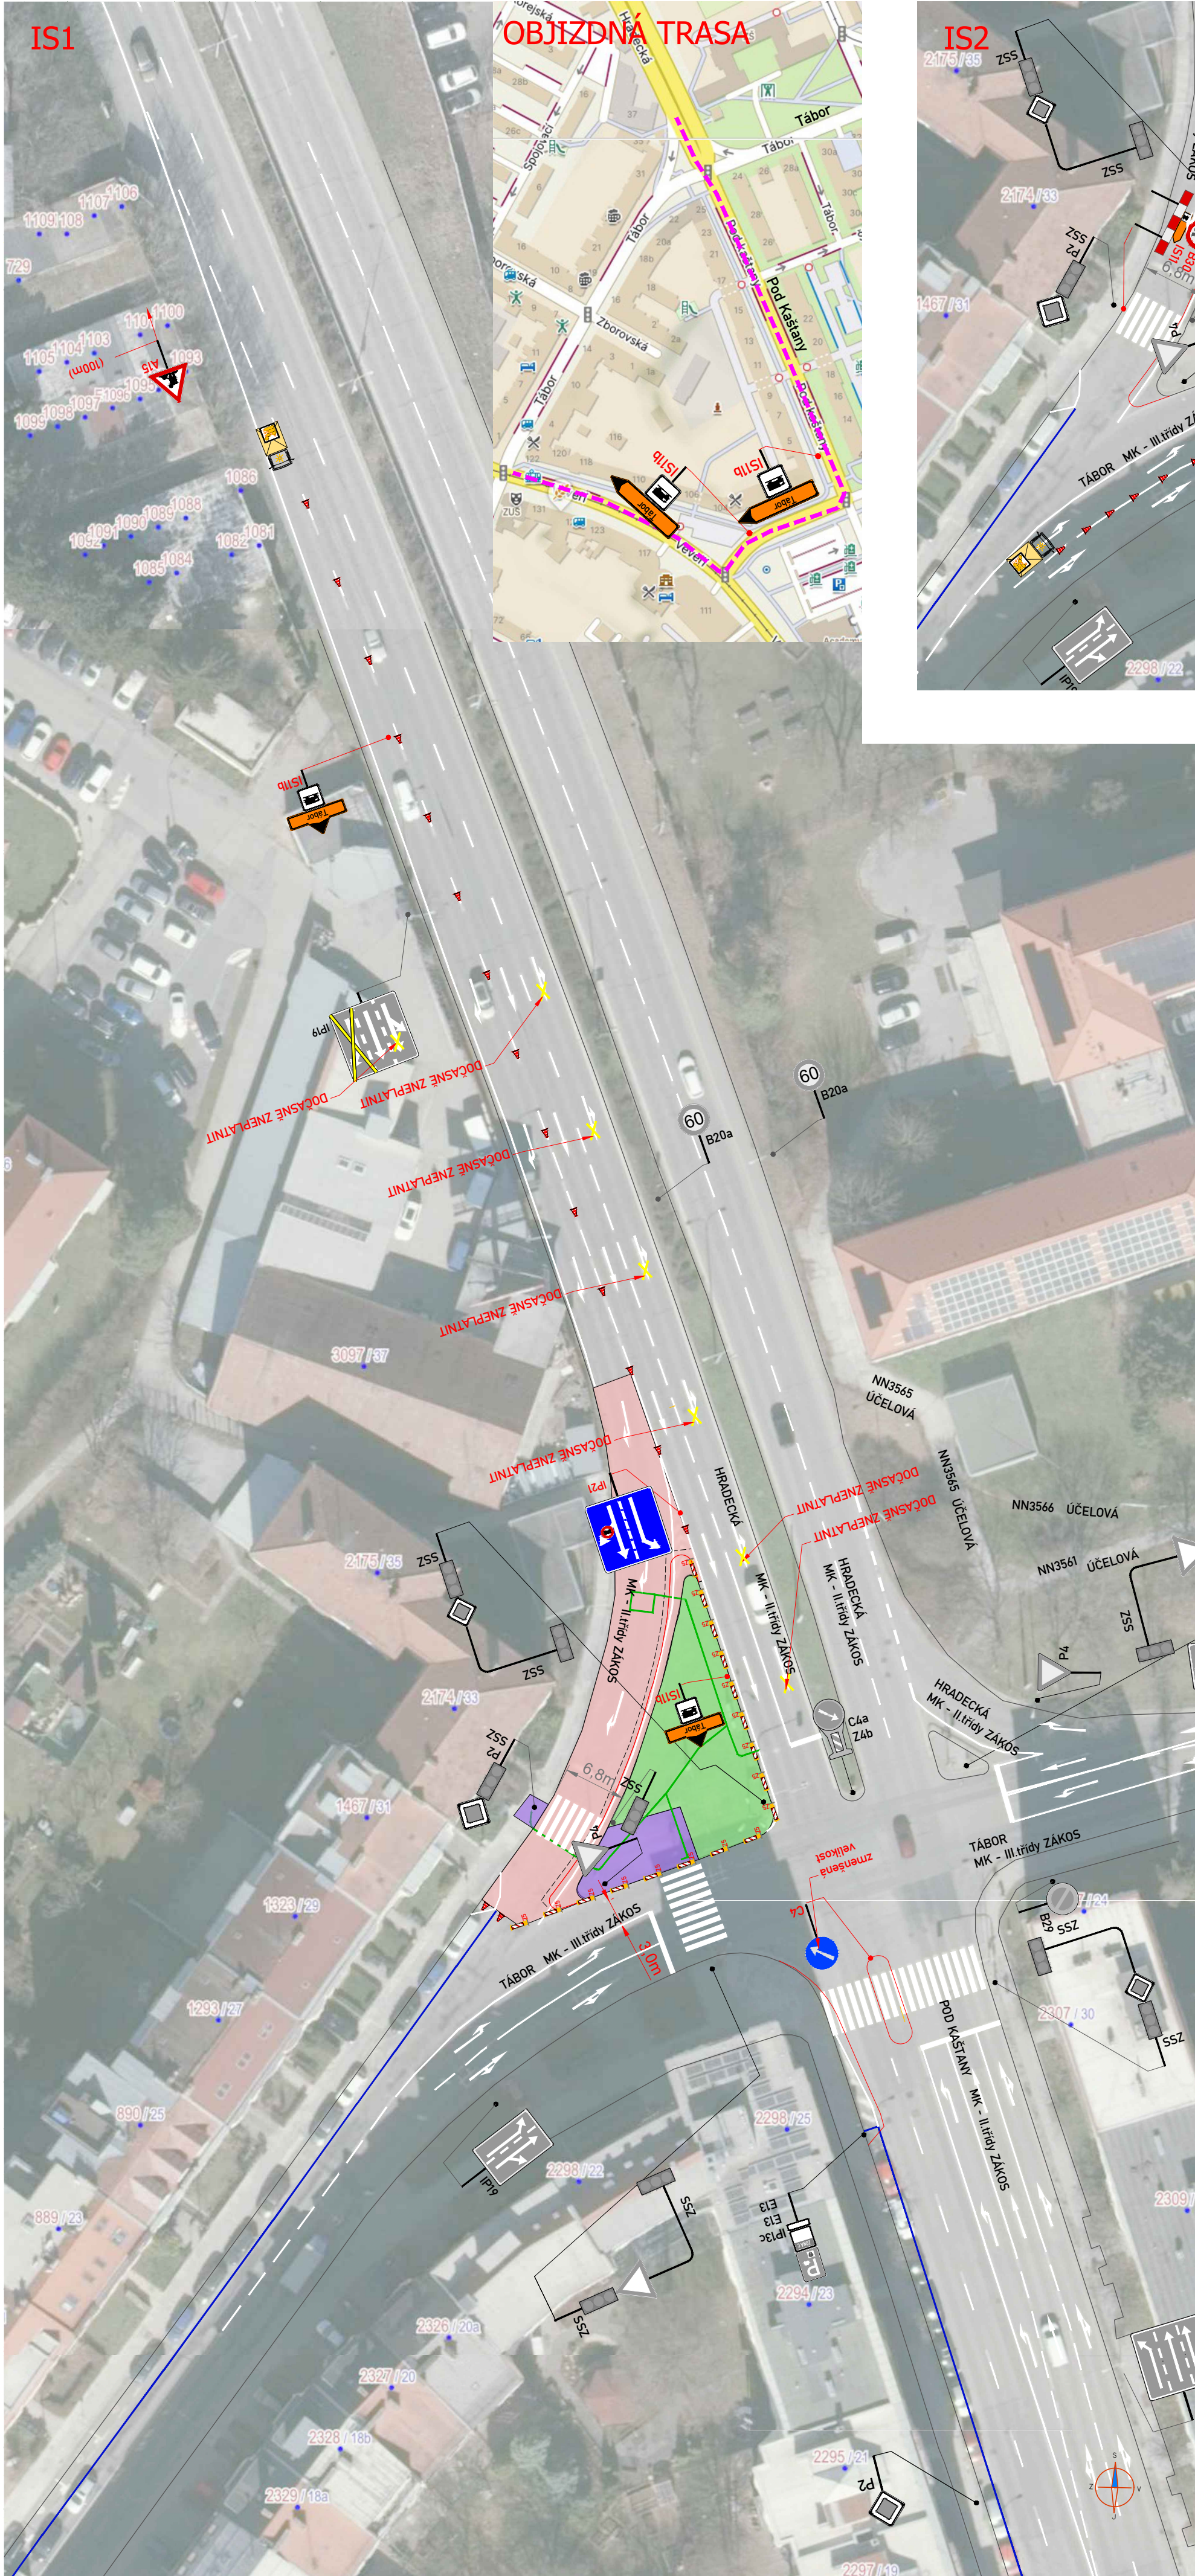

VOZIDLO SE SVĚTELNOU ŠÍPKOU TYPU B

LEGENDA:

IP4	PROVIZORNÍ SVISLÉ DZ	PRACOVNÍ MÍSTO - ZÁBOR VOZOVKY
IP4	STÁVAJÍCÍ ÚPRAVA SVISLEHO DOPRAVNÍHO ZNAČENÍ	PRACOVNÍ MÍSTO - ZÁBOR CHODNÍK
IP4	ZRUŠENÉ SVISLÉ DOPRAVNÍ ZNAČENÍ	PRACOVNÍ MÍSTO - ZELEN
	NOVÝ KABEL SSZ	PRŮCHOD CHODCŮ
		OBJÍZDNÁ TRASA

STÁVAJÍCÍ MÍSTNÍ ÚPRAVA VODOROVNĚHO DZ - BÍLOU BARVOU - MODROU BARVOU

POZNÁMKA: Umístění dopravního značení dle TP 1.65 (Zásady pro dopravní značení na pozemních komunikacích) a TP 66 - (Zásady pro označování pracovních míst na pozemních komunikacích)

- Vodorovné dopravní značení bude realizováno dle TP 133
- Přechodná DZ B28 bude osazena 7 dní před začátkem stavby
- Průchod chodců bude umožněn, překopy budou ohraničeny stavebním oplocením a v případě křížení bude osazena přechodová lávka

POTVŘENÍ SOUHLASU S PROJEKTOVOU DOKUMENTACÍ DOPRAVNÍHO ZNAČENÍ, SE ŽUK A UŽAVÍRKOU:

INDUKČNÍ SMYČKY

ZNAKOM s.r.o. — Olomoucká 1177/178, Slatina, 627 00 Brno, TEL: 602 332 710, ZNAKOM@ZNAKOM.CZ		
Vypracoval: Michaela Strakošová podpis: <i>Michaela Strakošová</i>	Zodpovědný projektant: Michaela Strakošová podpis: <i>Michaela Strakošová</i>	Revizor/technická kontrola: Petr Bezdřík podpis: <i>Petr Bezdřík</i>
ZNAKOM s.r.o., Olomoucká 1177/178, 62700 Brno		
Místo: MČ BRNO — ZABOVŘESKY (KÚ. ZABOVŘESKY)	Formát: 594x1200	Číslo zak.: 26Z11014
Komunikace: MÍSTNÍ KOMUNIKACE (HRADECKÁ, TABOR)	Datum: 2.9.2026	
Staničení úseku: BEZ STANIČENÍ		
Akce: Křižovatka SSZ č. 8.08 Hradecká - Tabor	Číslo přílohy:	
Obsah: PŘECHODNÁ ÚPRAVA DOPRAVNÍHO ZNAČENÍ		05