


**zábor vozovky – A**  
10,0x12,0m(120,0m<sup>2</sup>)

**zábor vozovky – B**  
8,0x12,0m(96,0m<sup>2</sup>)

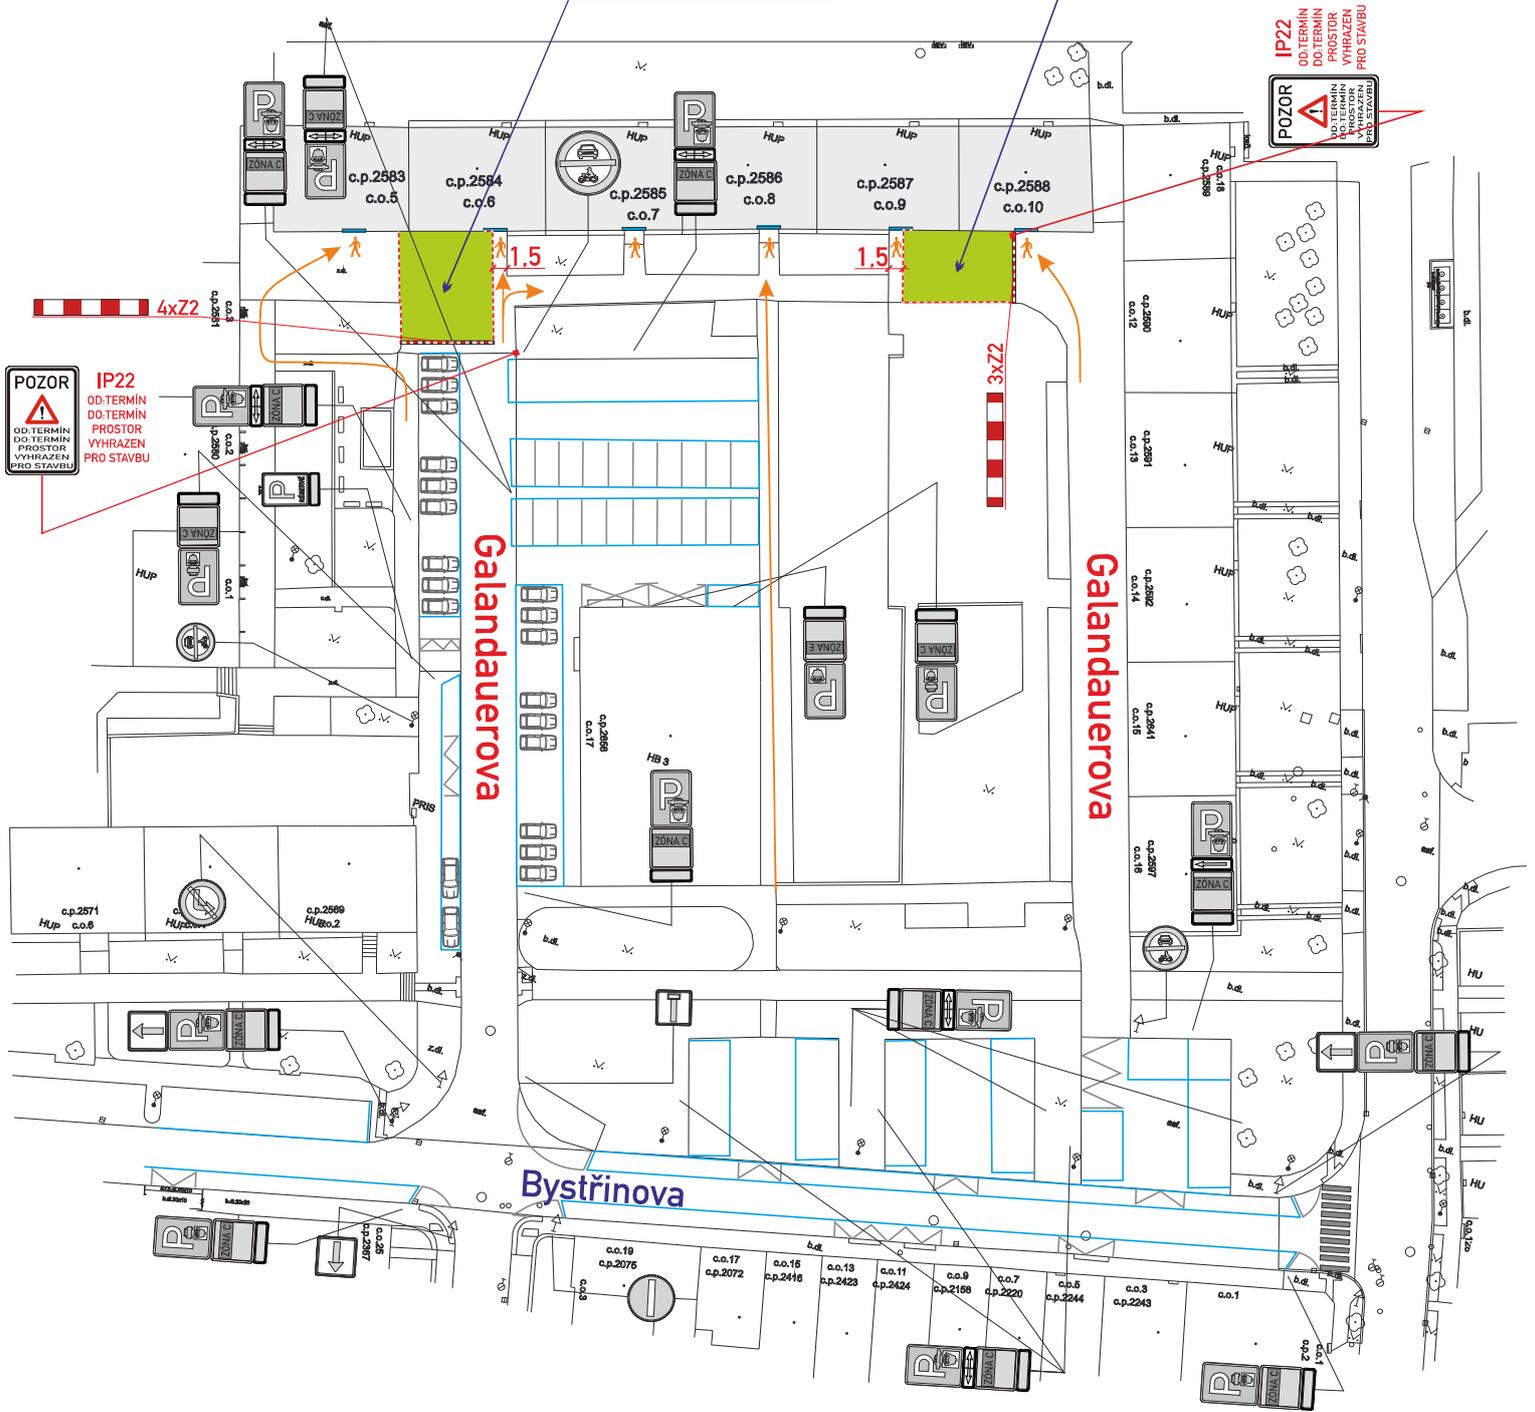

- stavba zajistí ohrazení záboru stavebním opocněním nebo Z2
  - stavba zajistí bezpečný průchod pěších v š. min. 1,5m pro zajištění vstupů do objektů
- IP 22-osadit 7 dní předem**
- DZ budou osazeny dle TP 66 a tech. listů pro osazování přenosného DZ, přechodného VDZ dle TP 133,66,65

c.j. MMB/0093859/2026/TOMS

Legenda značení ve schématu /barva popisu :	
přenosné SDZ :	A15
stávající SDZ :	
stávající SDZ zakrýt / zrušit :	
zábor vozovky :	
pěší trasa :	
stavební oplocení nebo Z2 :	