


stavba zajistí bezpečný průchod pěších-budou provádět oprávněné osoby v souladu s §79 z.č. 361/2000 Sb.

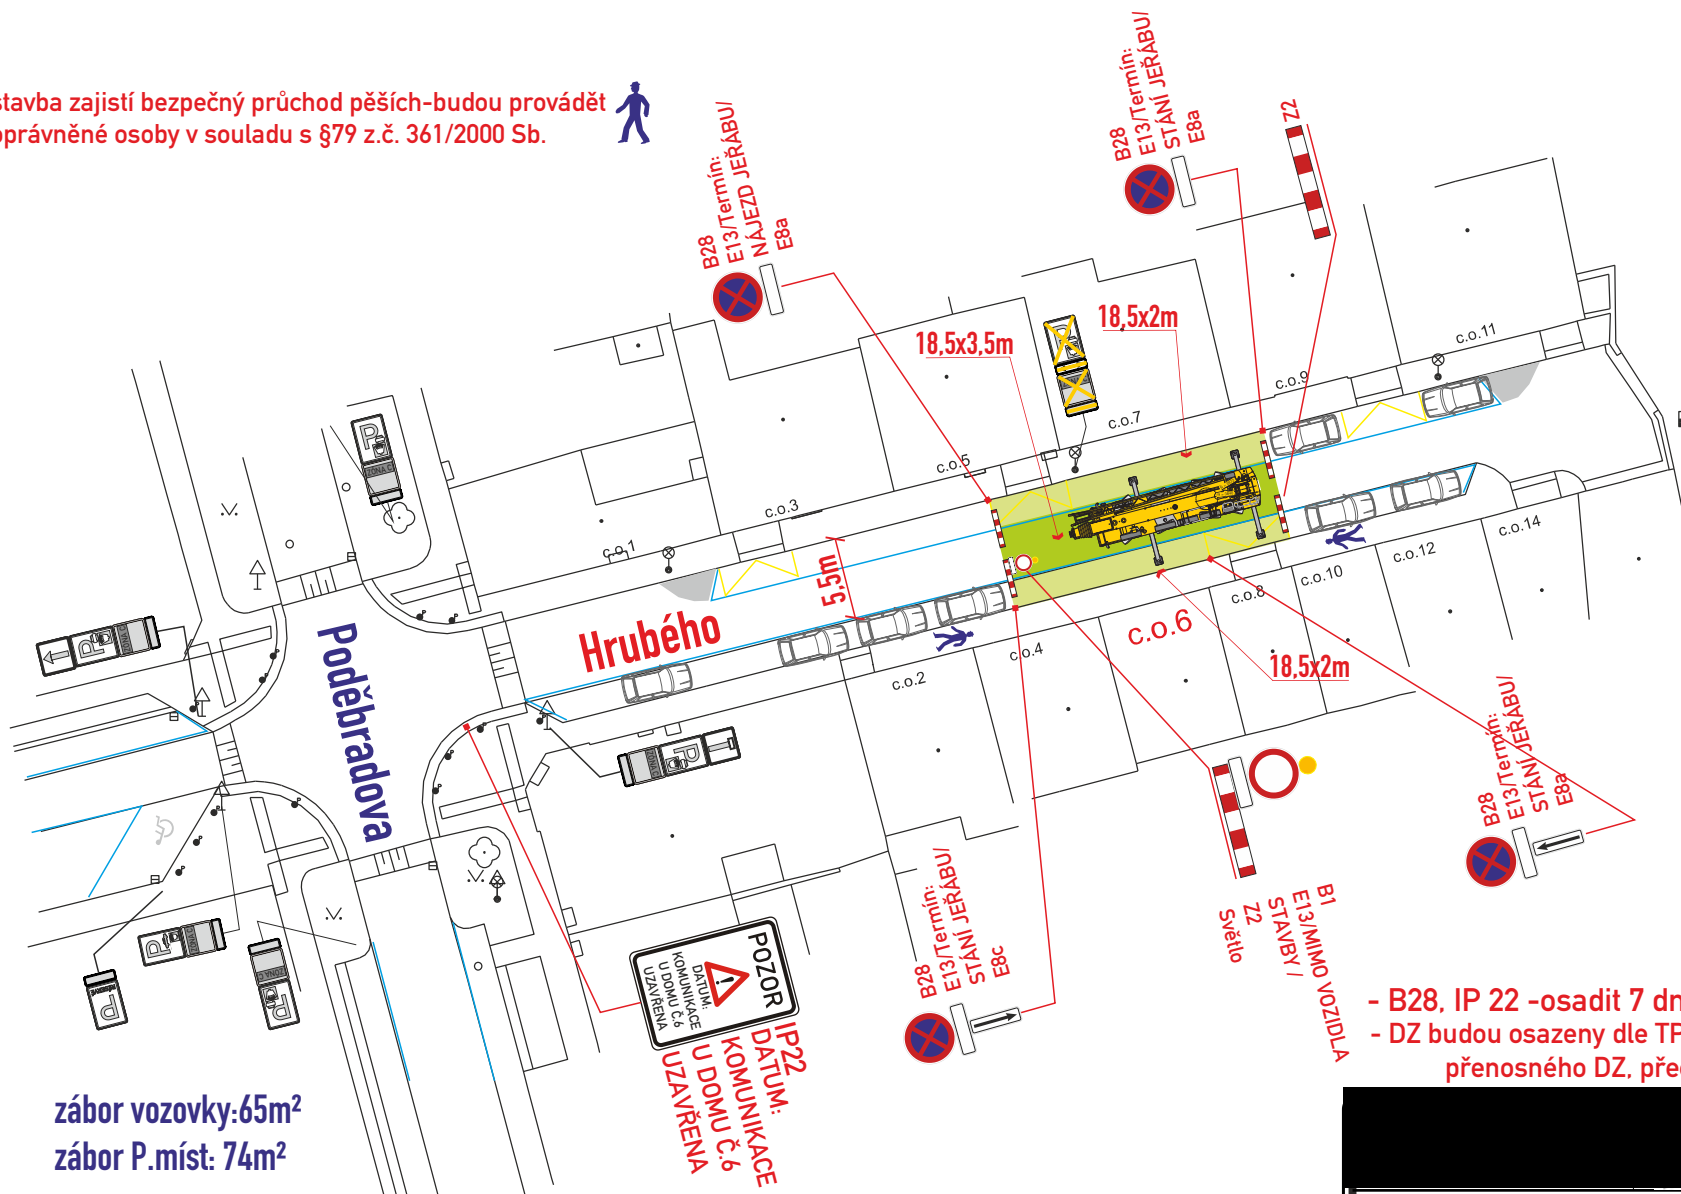

zábor vozovky: 65m²
zábor P.míst: 74m²

- B28, IP 22 -osadit 7 dní předem
- DZ budou osazeny dle TP 65,66 a tech. listů pro osazování přenosného DZ, přechodného VDZ dle TP 133,66

obsah schématu :
PŘECHODNÉ DOPRAVNÍ ZNAČENÍ
úplná uzavírka
místo akce/název :
BRNO, ul. Hrubého 6
reko. domu - stání jeřábu

Legenda značení ve schématu /barva popisu :

- | | |
|--------------------------------|-----|
| přenosné SDZ : | A15 |
| stávající SDZ : | |
| stávající SDZ zakrýt / zrušit: | |
| zábor vozovky : | |
| zábor P.míst : | |