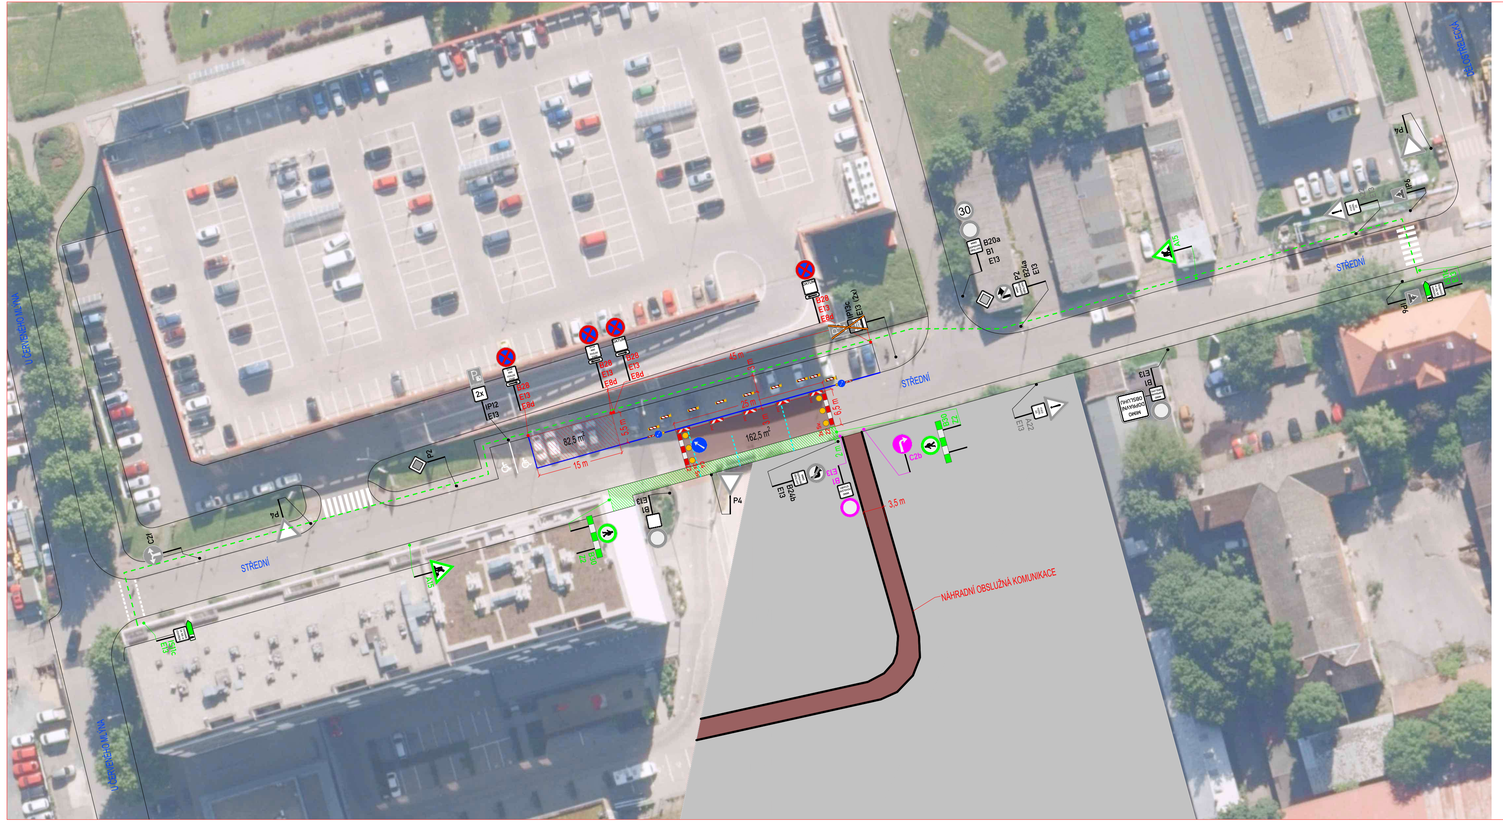

LEGENDA:

IP4b	STÁVAJÍCÍ SVISLÉ DZ
IP4b	STÁVAJÍCÍ SVISLÉ DZ DOČASNĚ ZRUŠENÉ
	OBCHOZÍ TRASA
	STÁVAJÍCÍ ZÁBOR - VOZOVKA
	STÁVAJÍCÍ ZÁBOR - CHODNÍK
A15	STÁVAJÍCÍ PROVIZORNÍ SVISLÉ DZ
A15	PROVIZORNÍ SVISLÉ DZ - STANOVENÍ PÚP - VLASTNÍK KOMUNIKACE
A15	PROVIZORNÍ SVISLÉ DZ
B28	PROVIZORNÍ SVISLÉ DZ - UMÍSTĚNO 7 DNÍ PŘEDEM
	ZÁBOR - PARKOVACÍ STÁNÍ
	ZÁBOR - VOZOVKA
	PŘÍPOJKY IS

POZNÁMKA:

Umístění dopravního značení bude instalováno v souladu s TP č. 65, TP č. 66, TP č. 133 a s ustanovením zákona č. 361/2000 Sb.
Otevřené výkopy a pracovní místo bude odpovídajícím způsobem zabezpečeno dle zákona č. 283/2021 Sb. a zásad BOZP.

- *TP č.65 (Zásady pro dopravní značení na pozemních komunikacích)*
- *TP č.66 (Zásady pro označování pracovních míst na pozemních komunikacích)*
- *TP č.133 (Zásady pro vodorovné dopravní značení na pozemních komunikacích)*

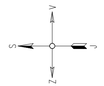
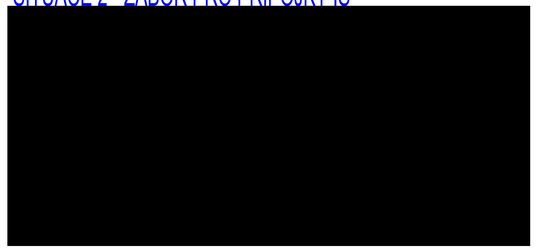
SITUACE 2 - ZÁBOR PRO PŘÍPOJKY IS