




zábór vozovky: 106m²
zábór P.míst: 128m²


OBJÍZDNÁ TRASA - délka trasy 330m

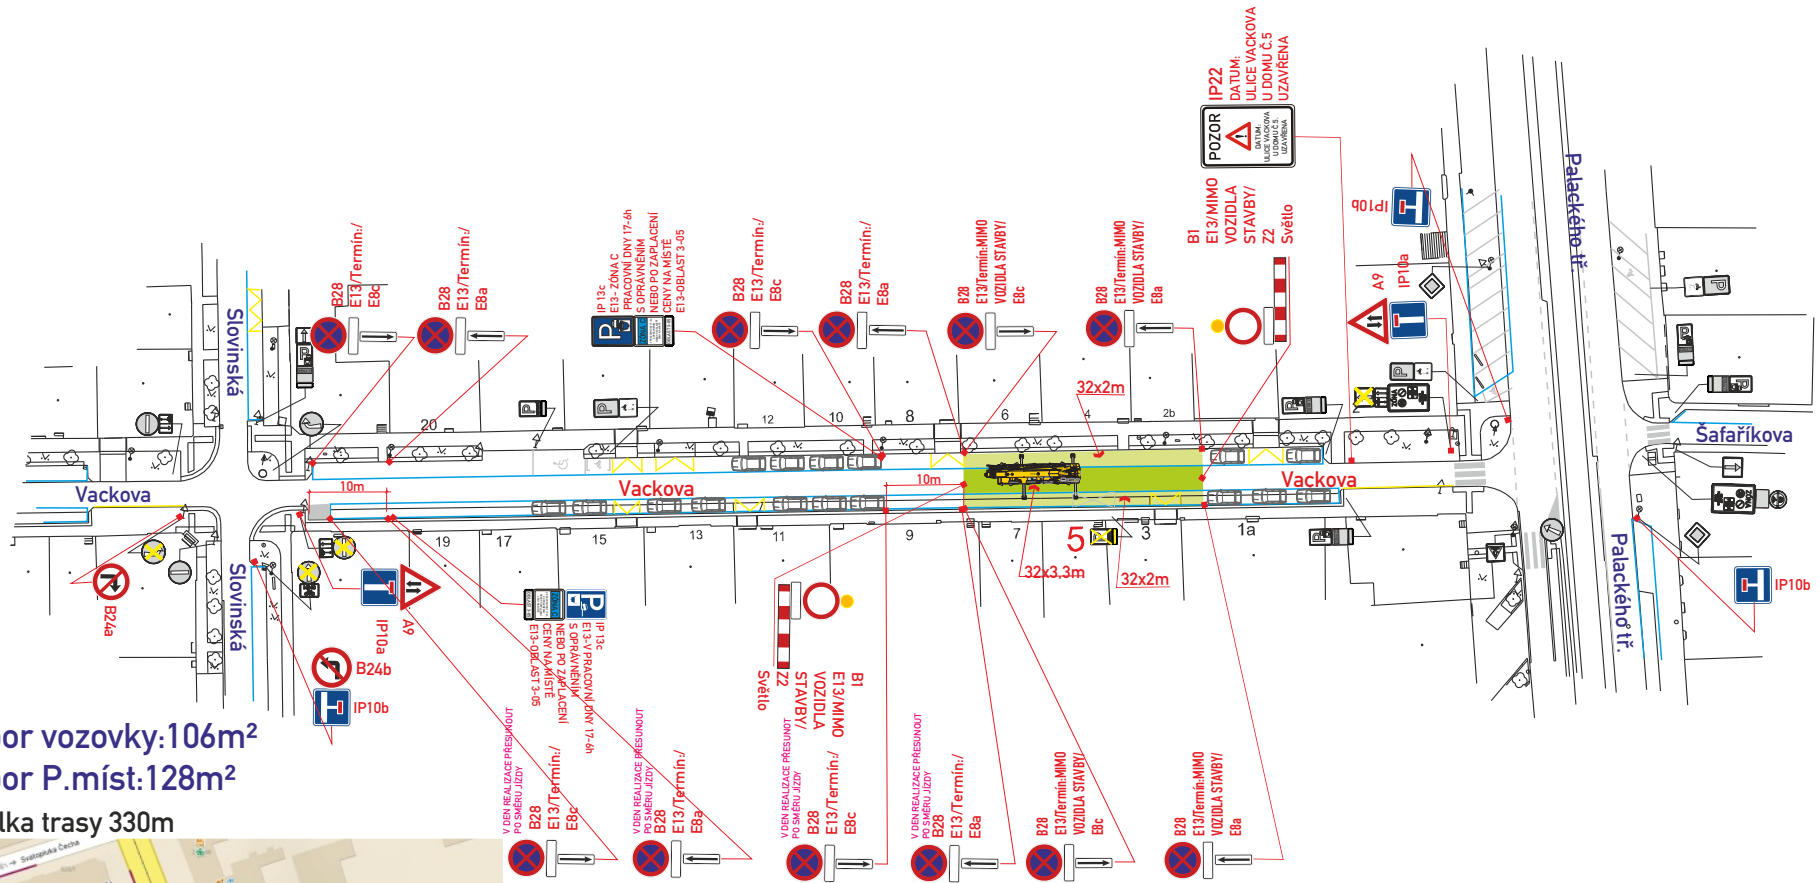

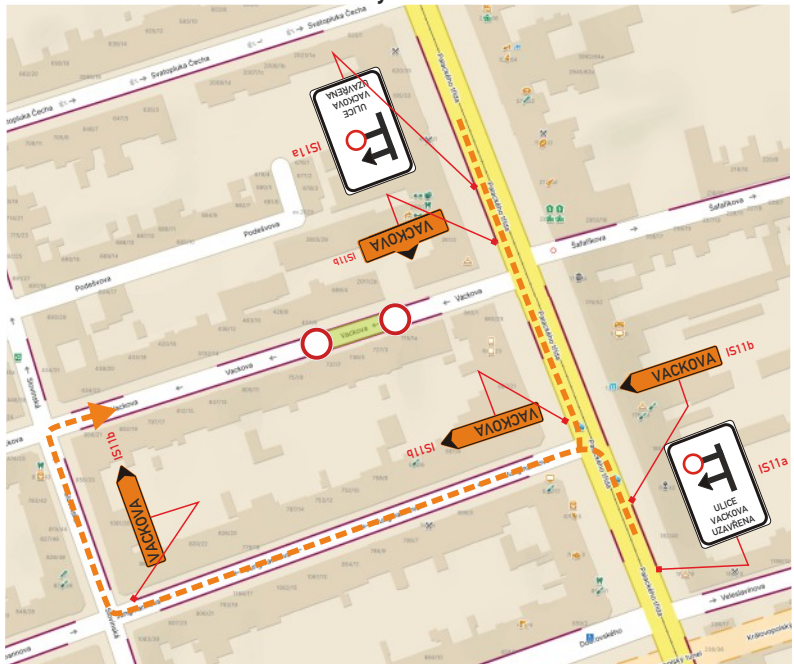

- B28, IP 22 -osadit 7 dní předem
- DZ budou osazeny dle TP 65,66 a tech. listů pro osazování přenosného DZ, přechodného VDZ dle TP 133,66
- zábór bude využit pro vozidla stavby, zařízení staveniště a kontejnery
- stavba zajistí bezpečný průchod pěších-budou provádět oprávněné osoby v souladu s §79 z.č. 361/2000 Sb.
- trvalé dopravní značky, které jsou v rozporu s přenosnými dopravními značkami, budou překryty a po ukončení prací budou uvedeny do původního stavu


Legenda značení ve schématu /barva popisu :

přenosné SDZ :  A15

stávající SDZ : 

stávající SDZ zakrýt / zrušit: 

zábór vozovky : 

 zábór P.míst : 

Legenda zařízení stavby, obj. trasy, výkopy :

objízdna trasa : 