

VNITROBLOK KLATOVSKÁ – STUDIE

Autor návrhu: Ing. Miroslava Polachová, Atelier4green, s.r.o.

Současný stav:

Jedná se o stávající vnitroblok tvořený parkem obdélníkového tvaru, po obvodu je parčík vymezen stávajícími dlážděnými chodníky pro pěší. V jižní části území se nachází pozůstatky sušáků na prádlo. Stávající cestní síť je ve špatném stavu, mlatové chodníky zarůstají a jejich obruby se již „ztratily“ pod okolním terénem, dlážděné chodníky jsou na mnoha místech poškozené. Kromě pár laviček v severní a jižní části zde zcela chybí mobiliář, a ten stávající již je ve velmi špatném stavu, zvýšený záhon se rozpadá. Celkový stav technických prvků je velmi špatný, což je dáno zejména jeho stářím.

Veškeré plochy jsou parkově upraveny, v celém území se nachází velké množství starých vzrostlých listnatých i jehličnatých stromů, většina je již ve věku dospělém či již ve stáří, kdy tyto stromy lze označit za dožívající, s již kratším předpokladem životnosti. Některé porosty v parku lze označit za přehuštěné. V současné době je v horším stavu zejména část starších jehličnatých stromů, které zřejmě trpí i poklesem spodní vody. Dožívající jsou i skupiny lísek tureckých či jerlínů, ve špatném stavu je i dvojice topolů vlašských v jižní části parku. Keřové patro se zde vyskytuje pouze v přestárlých zbytcích původních výsadeb ve skupinách či živých plotech. V parku se nachází velké množství vzrostlých stromů, které je možné využít v maximální možné míře jako základ pro další úpravy.

Návrh:


Ústředním motivem celé nové kompozice je kruh a soustředné kružnice, které propojují celé území. Stávající chodníky z dlažby jsou zachovány, mlatové diagonální chodníky jsou vedeny v původních směrech, v severní a jižní části jsou mlatové chodníky nově tvarovány do oblouků. Centrálním prvkem je kruhová dlážděná plocha uprostřed parku, v jejímž středu je umístěn vodní prvek – vodní stříky (funkce stříků i mlžení, prvek je v úrovni okolní dlažby). Po obvodu centrální zpevněné kruhové plochy budou osazeny obloukové lavičky a stojany na kola. V parku jsou dále vytvořeny v úrovni terénu soustředné kružnice z betonových pásků, tyto kružnice propojují celý park, jsou zvoucím prvkem do okolních travnatých ploch – tyto travnaté plochy jsou koncipovány jako pobytový trávník. Podél kruhových pásků v části blíže k centrální kruhové ploše budou osazeny další lavičky, zde jsou vhodné lavičky bez opěradel, aby lidé mohli sedět a kochat se výhledem do parku na různé strany. V rámci obvodového dlážděného chodníku na západní straně budou postaveny tři nové pergoly, které budou přistiňovat posezení na lavičkách. Dvě lavičky budou osazeny i u protějšího chodníku na druhé straně parku, podél obou cest budou u vstupů do parku instalovány i odpadkové koše se stříškou.

Celý park je velice hustě osázen stávajícími dřevinami, a to převážně stromy. Na základě dendrologického hodnocení budou provedena pěstební opatření na stávajících dřevinách, a to včetně případného kácení. Část jehličnanů vykazuje známky silného prosychání, je nutné je sledovat, ponechat v parku na dožití a postupně je odstraňovat. S tímto stavem dřevin v parku je počítáno a jsou navrženy nové výsadby stromů, které postupně přeberou funkci těchto dožívajících.

Nové keře budou vysazeny pouze za lavičkami v severní a jižní části parku, kde budou tvořit tzv. záda pro posezení, a v severní části pak kolem stávajícího odstavného stání pro auta u mateřské školy. V rozích parku na severní i jižní straně, a v pásu podél východní hranice budou zbytkové plochy osázeny pokrývnými trvalkovými záhony, které ožíví celý prostor. Nově navržené dřeviny budou vycházet ze stanovištních podmínek, a dále z klimatické změny, vhodné jsou dlouhověké dřeviny, které budou zvládat i vyšší teploty rozpáleného města. Stávající i nová zeleň vytvoří zejména v létě stinnou oázu, místo příjemné pro pobývání a setkávání obyvatel.


Nově navržené řešení umožňuje přístup celým územím, a zároveň vytváří příjemný odpočinkový prostor pro obyvatele okolních domů.

Do prostoru nebyly navrženy žádné herní prvky, neboť hned v sousedství se nachází stávající dětské hřiště a obyvatelé okolních domů upřednostnili hlavní funkci parku odpočinkovou a klidovou.

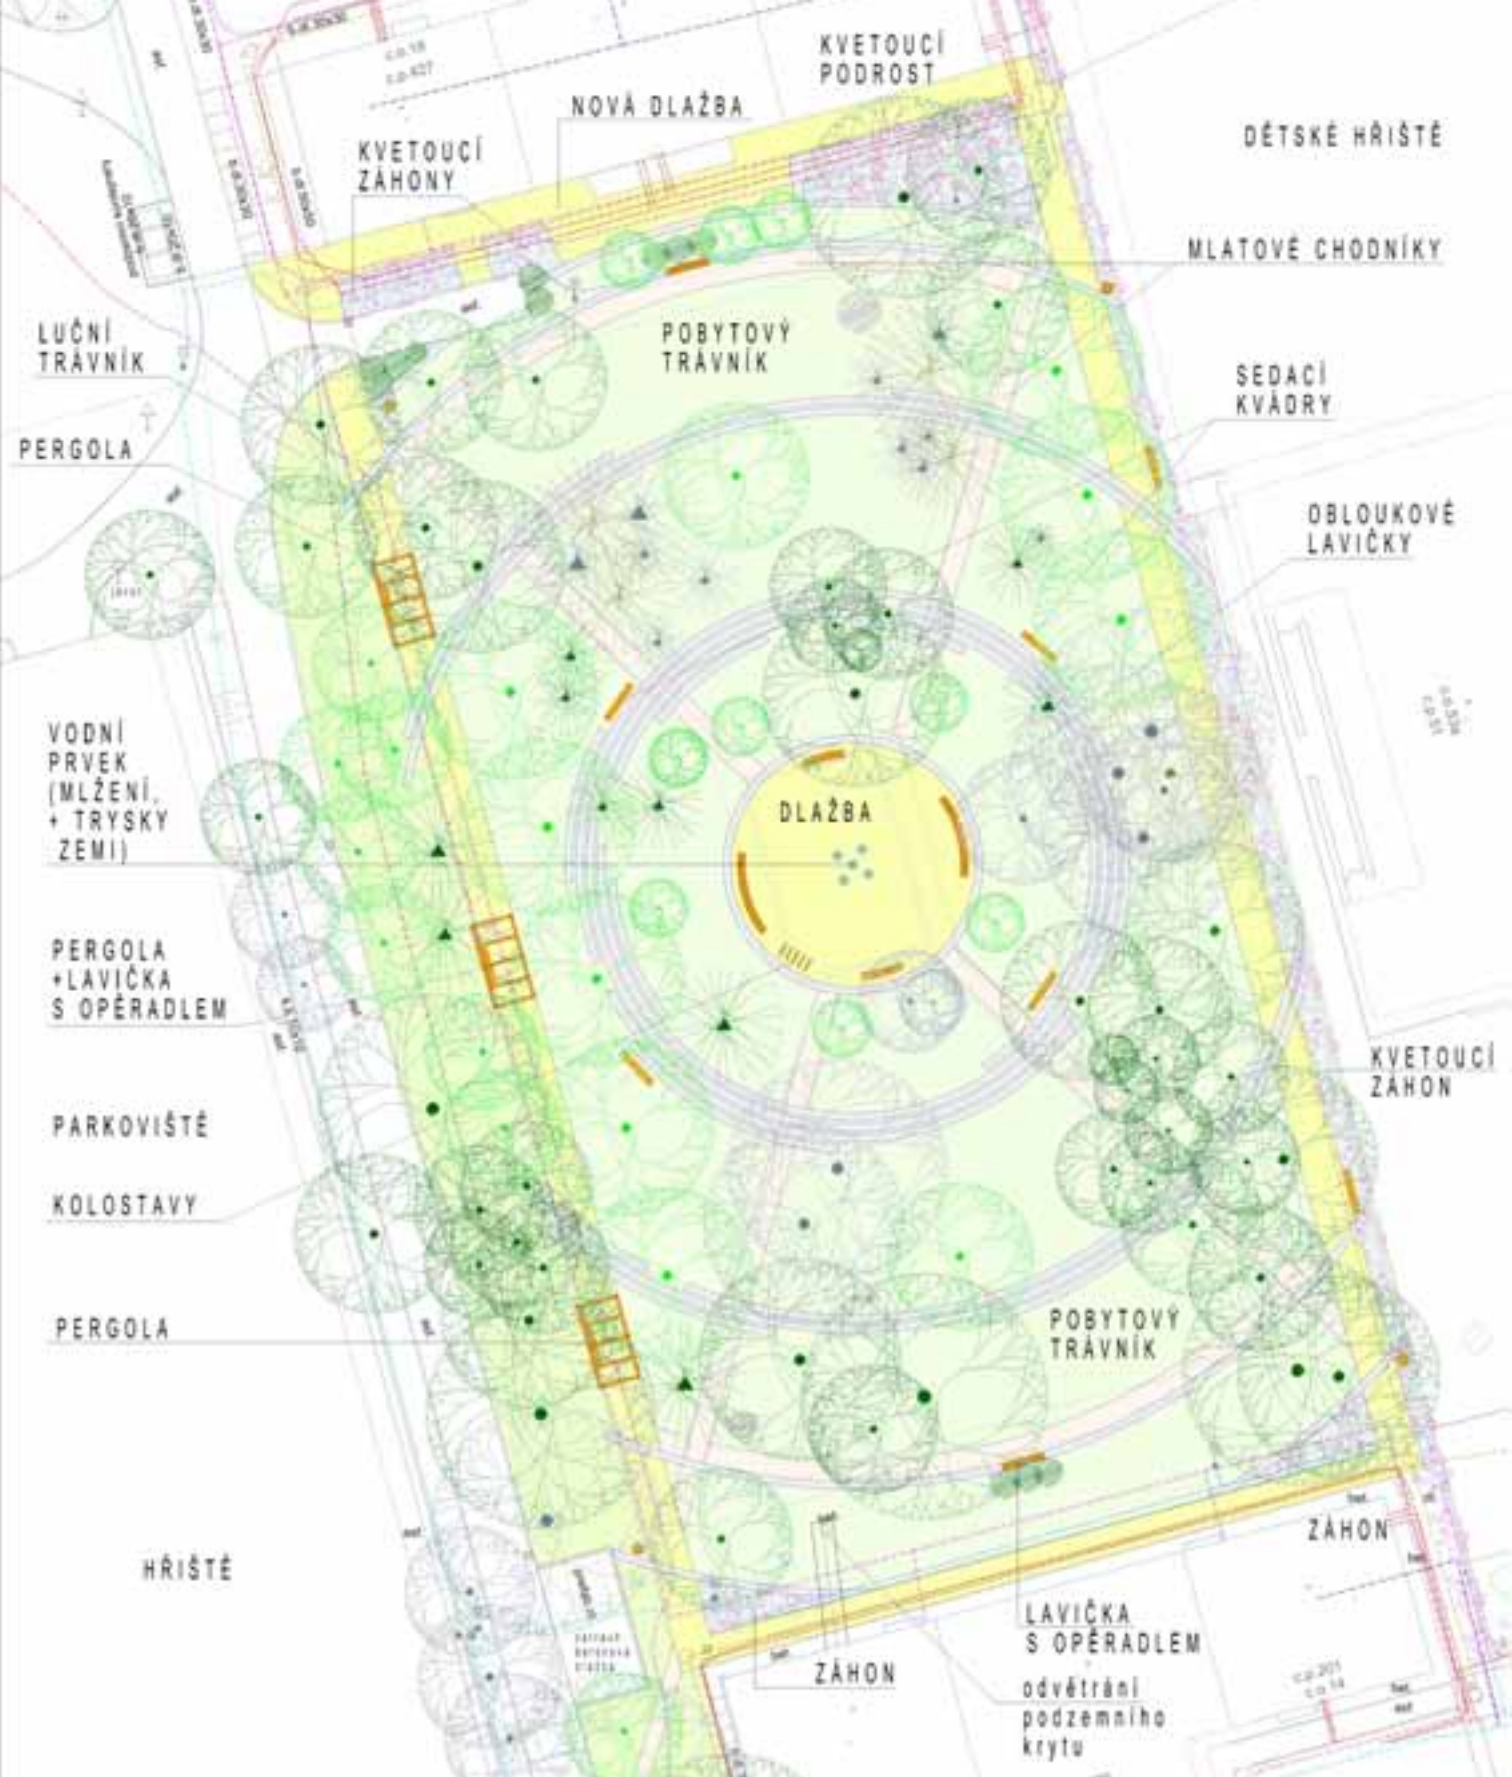

REVITALIZACE DĚTSKÉHO HŘIŠTĚ BOTANICKÁ-HRNČÍŘSKÁ-KLATOVSKÁ

Autor návrhu: Adéla Ježková

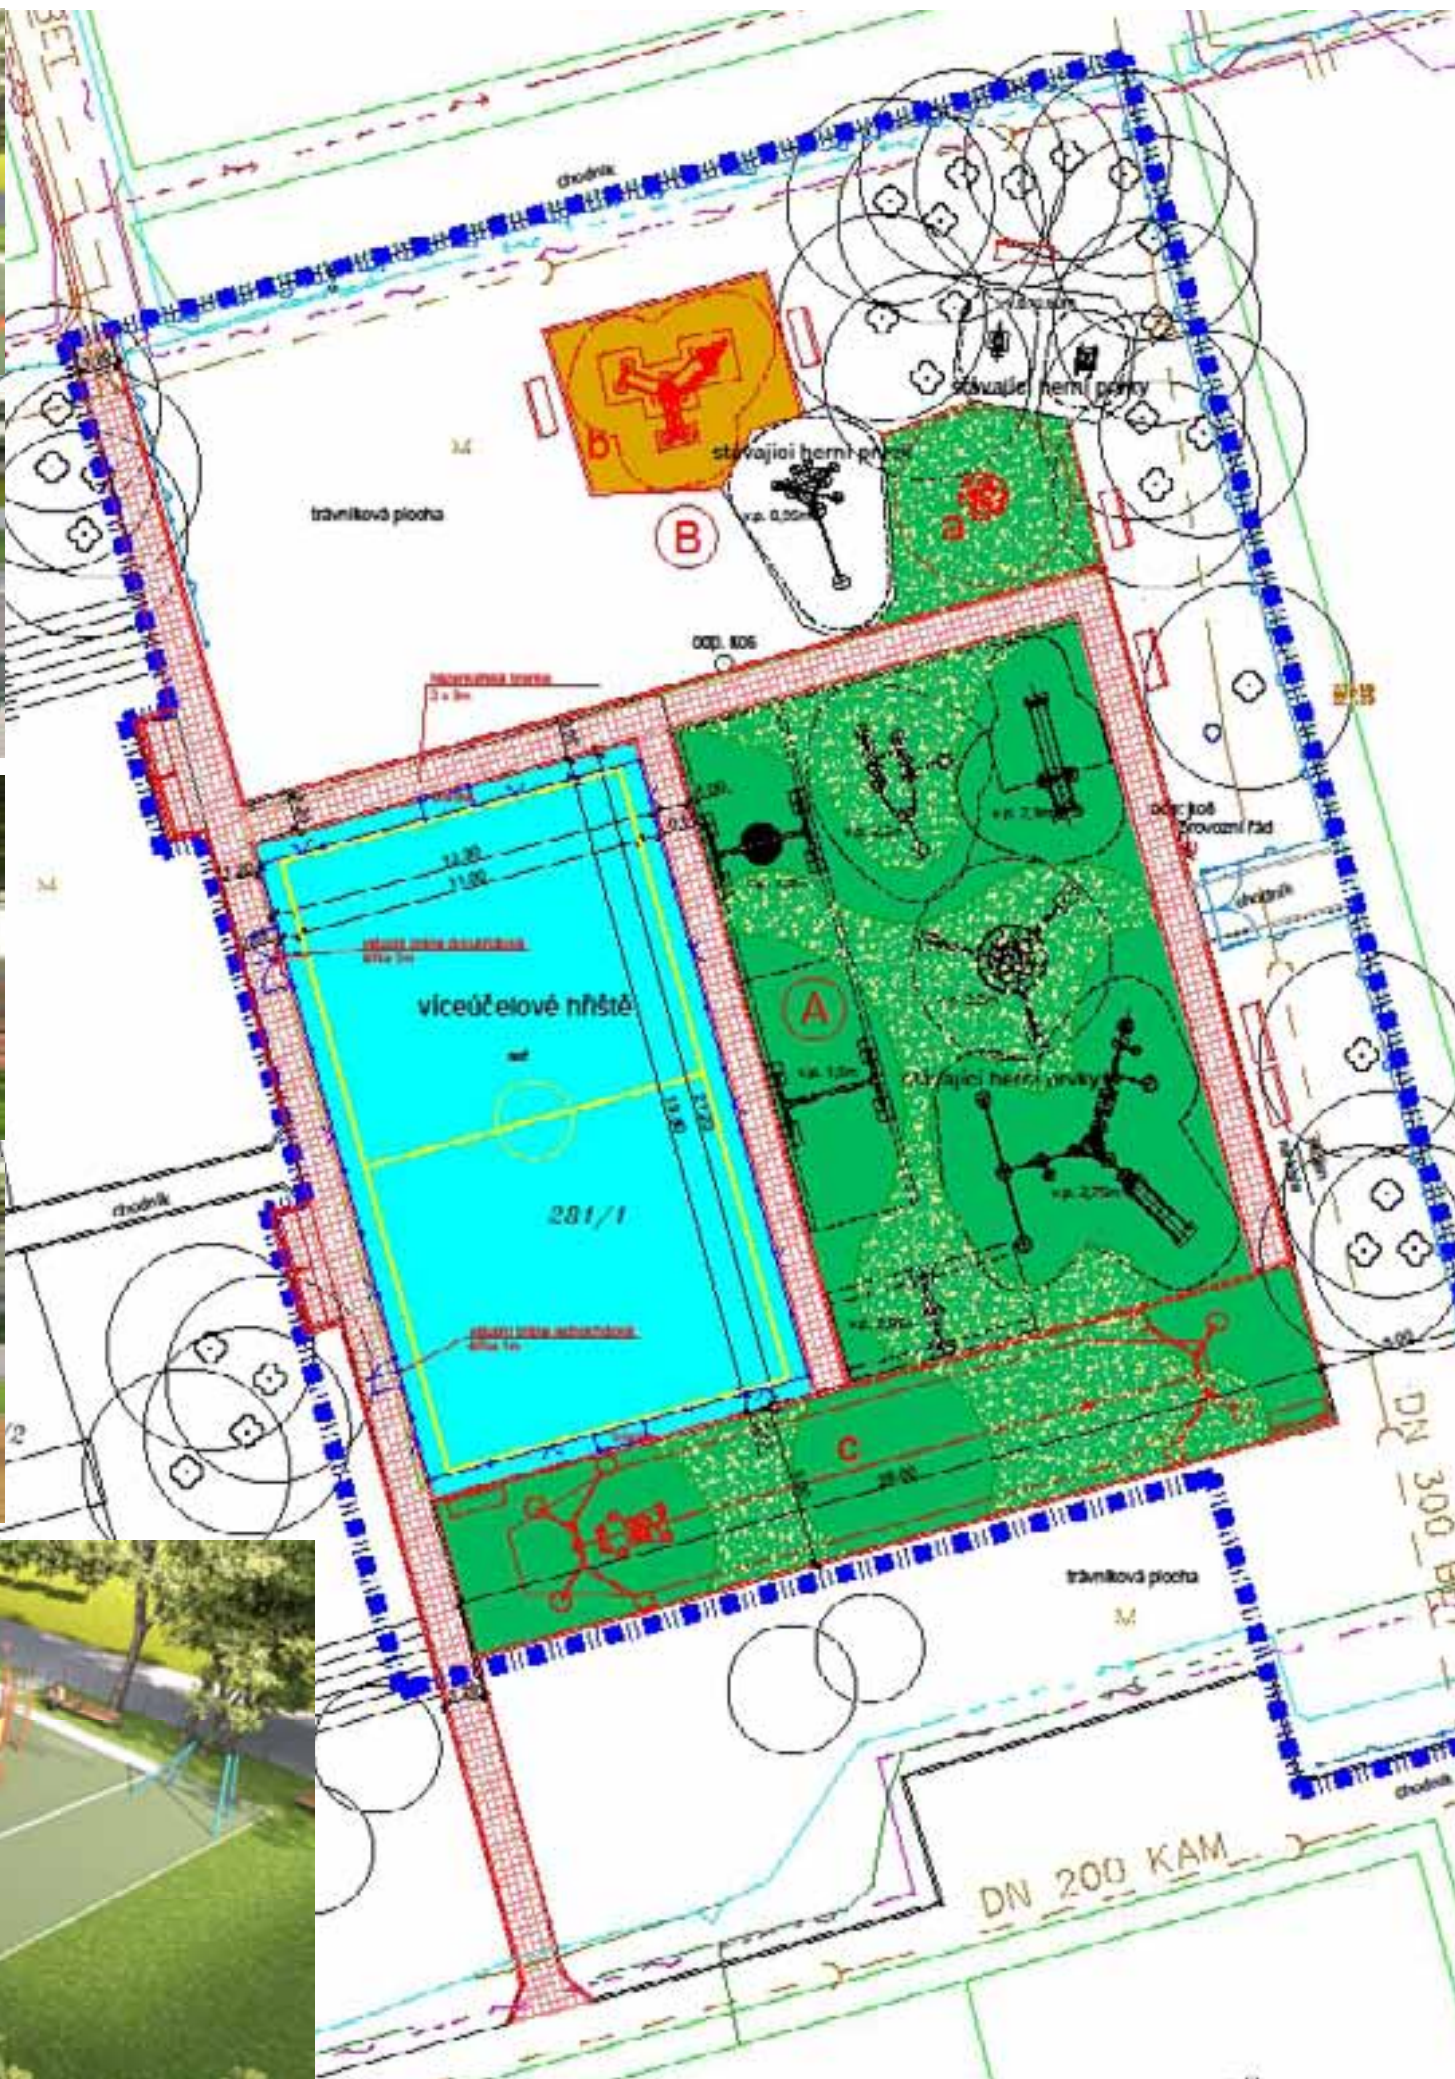

Návrh - koncepce řešení:

Ze současného stavu vyplývá nutnost revitalizovat povrchy a vyřešit zasakování dešťových vod. Asfaltová plocha pro míčové hry je navržena k renovaci povrchu včetně ukončujících obrubníků. Navrhovaný povrch přístupového chodníku z distanční dlažby vyřeší problém zasakování dešťové vody a s navrhovanou dosadbou pásu keřů podél chodníku zamezí splavování zeminy na herní plochu. Po obvodu plochy pro míčové hry je navrženo univerzální oplocení sportoviště se spodní mantinelovou částí. Součástí oplocení jsou dvě brány na míčové hry, PP ochranná síť do výšky 3 m a mantinely výšky 1 m. Uzavíratelný vstup do sportoviště je zajištěn vstupními brankami a samostatným vjezdem pro údržbu. Transparentní konstrukce oplocení bude funkčně chránit obě plochy, které zůstanou přehledné.

Stávající pískoviště bude nahrazeno kolotočem k sezení, které programově doplní stávající herní prvky. Mimo vzrostlou zeleň návrh doplňuje atraktivní prvek pro hru s pískem ve velkorysém pískovém jámě. U této plochy budou doplněny lavičky s opěradlem. V jižní části území návrh umísťuje lanovku s dopadovou plochou z lité pryže. Stávající vydlážděná plocha se sušáky je navržena k odstranění. V současnosti není hřiště oplocené. Plochu vymezuje dožívající trubkové zábradlí, které bude nahrazeno transparentním moderním oplocením z plotových dílů. Ve východní části se plánuje vstupní branka s provozním řádem. Tím se zamezí nečekanému vyběhnutí nejmenších dětí na frekventovaný chodník z východní strany.

Dosluhující lavičky budou nahrazeny novými v obdobném rozmístění. Stávající vzrostlá zeleň nebude navrhovanými úpravami dotčena.

REVITALIZACE DĚTSKÉHO HŘIŠTĚ BOTANICKÁ-HRNČÍŘSKÁ-KLATOVSKÁ

VNITROBLOK KLATOVSKÁ – STUDIE

PRO VAŠE DĚTI A PRO VÁS



**KRÁLOVO
POLE**



moje_krpole



mojekrpole.official