

Výstava návrhů krajinářského soutěžního workshopu

OKOLÍ PONÁVKY Z KRÁLOVA POLE DO ŘEČKOVIC

Úkolem soutěžících bylo navrhnout koncepci rozvoje území kolem říčky Ponávky a Zamilovaného hájku, která by měla sloužit jako podklad pro podrobnější urbanistický, krajinářský a dopravní návrh řešení, a to i s ohledem na širší vazby území. Navržená koncepce by měla zároveň umožnit etapizaci rozvoje skrze jednotlivé dílčí projekty.

Dlouhodobým cílem je podpořit přírodní charakter, sportovně rekreační a společenský význam lokality a nabídnout atraktivní prostor obyvatelstvu města Brna pro trávení volného času.

Pouze ideově byla řešena budoucí podoba a uspořádání pozemku ve vlastnictví společnosti České dráhy, využívaného jako stavební dvůr (manipulační plocha) pro drážní stavby a výkupna kovů.



**Veřejné prostory ve všech územích
se k Ponávce přimykají a voda je
jejich nedílnou součástí, identitou,
je fyzicky přístupná a čitelná.**

Klára Zahradníčková, Ada Ryppl Žabčíková — anotace vítězného návrhu



**Okolí Ponávky z Králova Pole do Řečkovic
15/10—28/11/2025**

GALERIE! VSTUPTÉ

Výstava se koná u příležitosti zveřejnění výsledků
krajinářského soutěžního workshopu OKOLÍ PONÁVKY
Z KRÁLOVA POLE DO ŘEČKOVIC

Zadavatel soutěže *Statutární město Brno, Městská část Brno — Královo Pole,
Městská část Brno — Řečkovice a Mokrá Hora*
Organizátor soutěže *Kancelář architekta města Brna*

Koncepce výstavy *Eva Havelková, Marieta Musálková,
Vanda Nováková, Ondřej Puczok, Šárka Reichmannová*


Grafický design *Eva Havelková*

Řešené území

Soutěž byla zaměřena na lokalitu lemovanou říčkou Ponávkou v městských částech Brno — Královo Pole a Brno — Řečkovice a Mokrá Hora, jejichž hranice kopíruje jižní část Zamilovaného hájku. Rozsah území byl stanoven na podkladě majetkových vztahů i nutnosti koordinace zdejších především sportovně-rekreačních záměrů. Na severu je vymezeno ulicí Jandáskova, na východě hranicí lesa a ulicí Myslínova, na jihu ulicí Myslínova a rozdělovacím objektem, který Ponávku převádí do štol, a na západě železnicí Brno — Havlíčkův Brod. Zdejší retenční nádrž Řečkovice je i s okolními plochami označována jako Zamilovaný hájek a slouží ke sportovně-rekreačním účelům obyvatelstvu přilehlého území i celého města. Od zástavby Králova Pole a Řečkovic je území odděleno železniční tratí.

V rámci řešeného území byla vymezena tzv. Plocha 01, manipulační a skladovací plocha Českých drah, pro kterou účastníci soutěže ideově navrhovali budoucí využití.

Pro naznačení vzájemných vazeb, širších vztahů a připravovaných záměrů bylo vymezeno tzv. dotčené území. Soutěžní týmy mohly i v něm přiměřeně nastínit změny přímo související s řešeným územím, zejména pokud by napomohly jeho lepšímu využití a napojení na celek města. Nešlo však o hlavní předmět soutěže a návrhy přesahující řešené území nebyly porotou hodnoceny s ohledem na tuto skutečnost.

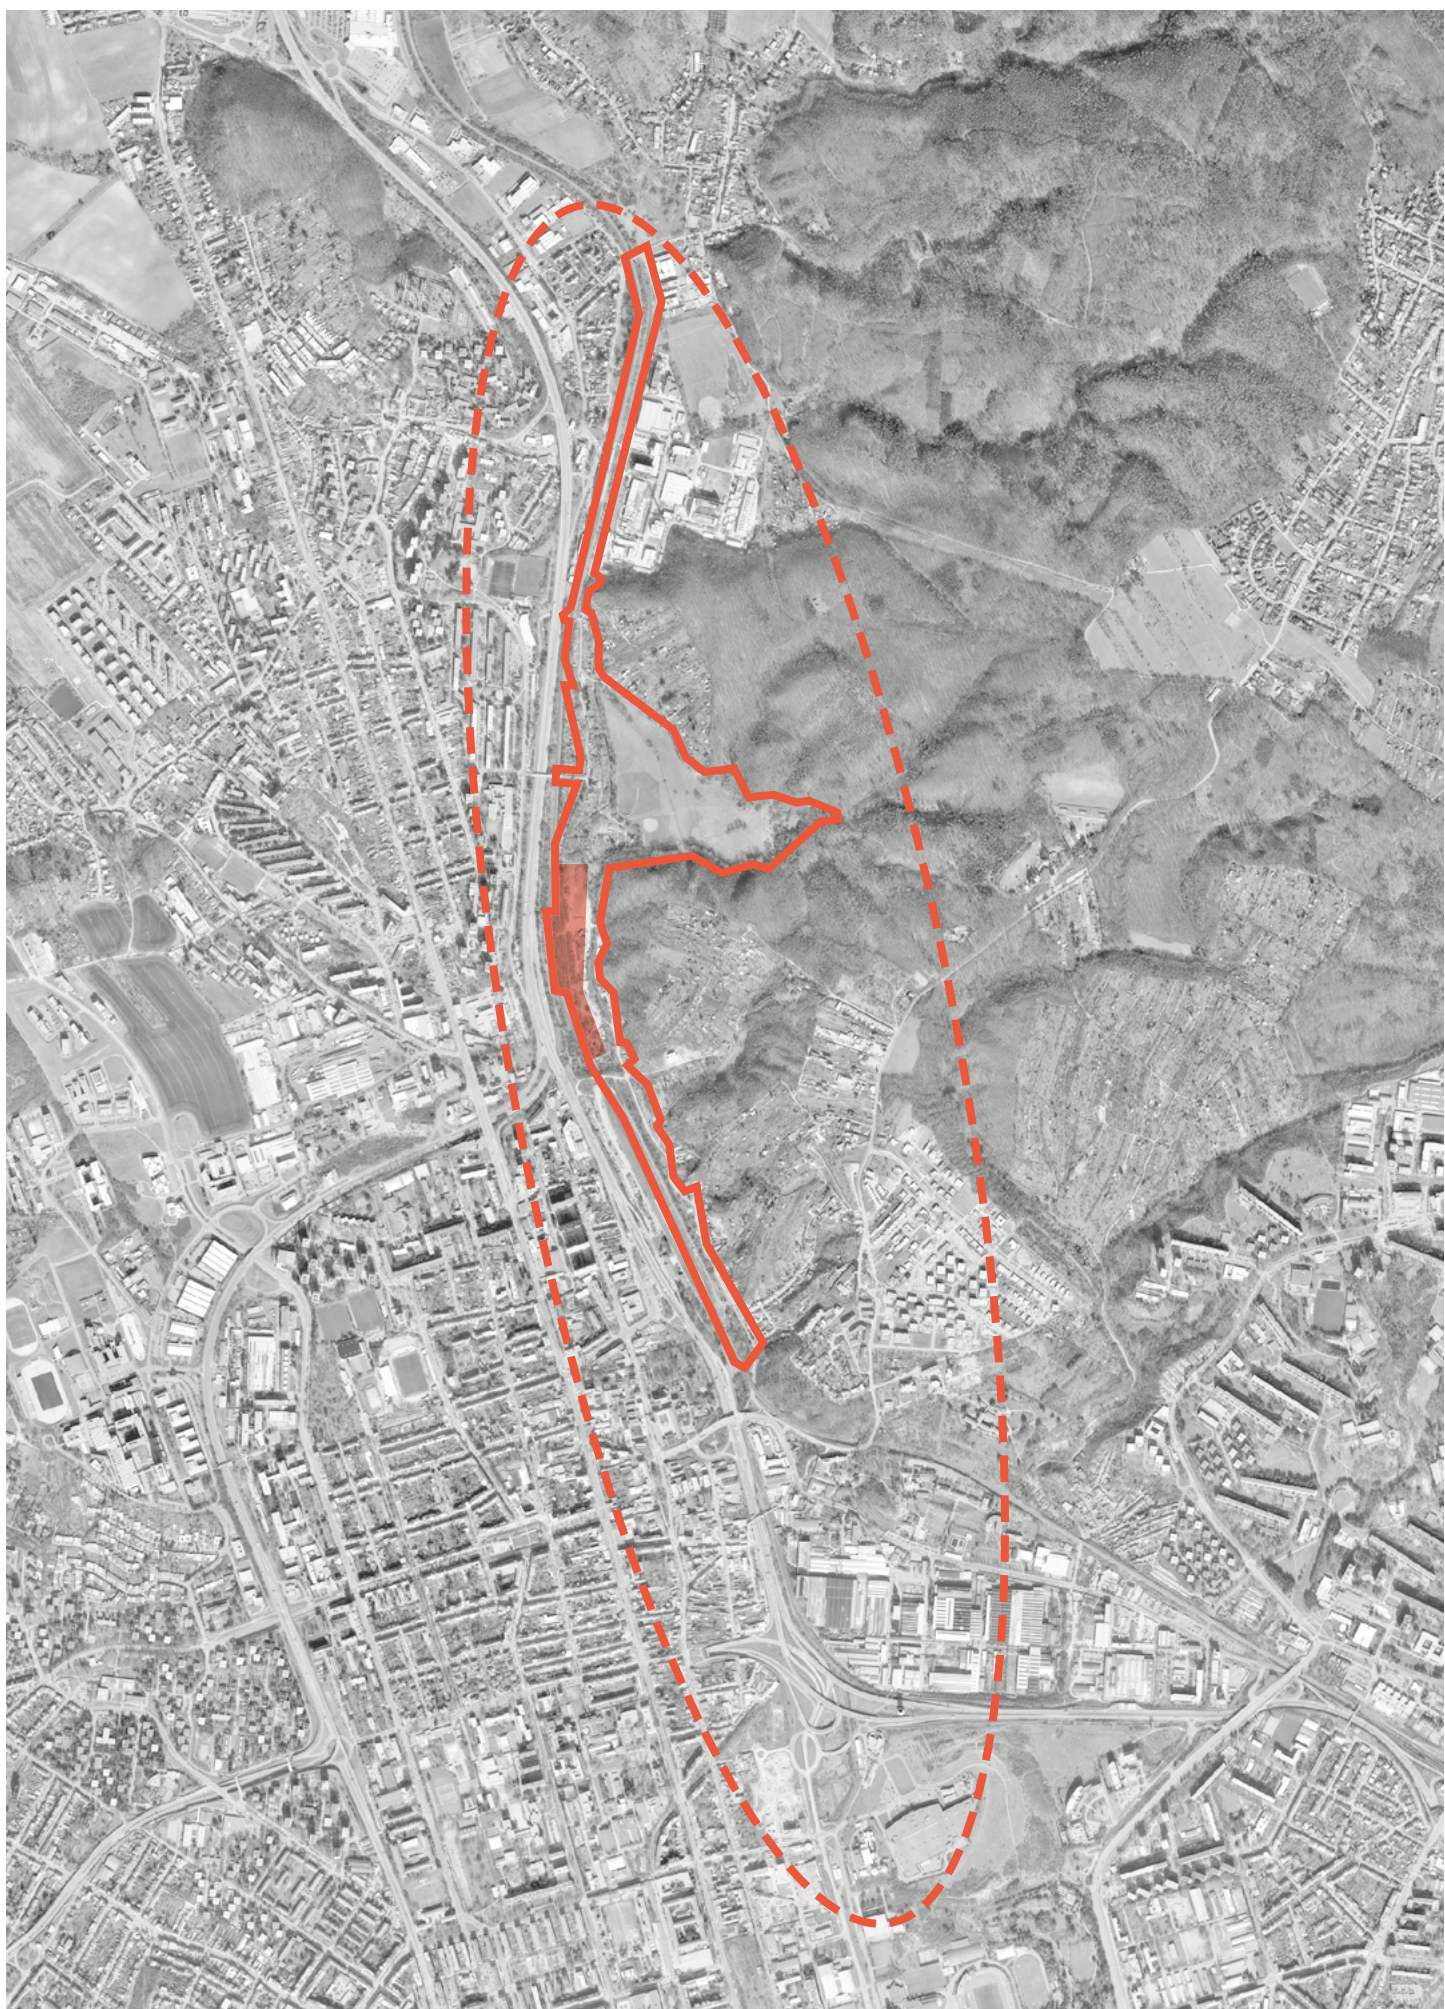

Soutěžní porota & ceny

SOUTĚŽNÍ POROTA

Řádní členové závislí

Ing. Andrea Pazderová — místopředsedkyně poroty
Mgr. Bc. Marek Viskot

Řádní členové nezávislí

Ing. Jitka Trevisan — předsedkyně poroty
Ing. arch. Ivan Gogolák, Ph.D.
Ing. Daniel Matějka

Náhradníci závislí

Ing. Jaroslav Folprecht
Ing. Filip Hrůza, Ph.D.
Ing. Ondřej Nečaský

Náhradníci nezávislí

Ing. arch. Miroslava Zadražilová, Ph.D. —
zastupující předsedkyně ve 2. fázi

Přizvání odborníci

RNDr. Jiří Kocián — územní systém ekologické stability
Ing. Jan Štěpán — správa vodního toku Ponávka
a retenční nádrže Řečkovice
Ing. Kryštof Chmelina — vodohospodářství
Ing. Martin Všetečka, Ph.D. — doprava

Pomocné orgány poroty

MgA. Anita Topínka — sekretářka soutěže
Ing. Monika Martišková — přezkušovatelka
soutěžních návrhů

CENY

1. cena	220 000 Kč
2. cena	180 000 Kč
3. cena	100 000 Kč

Náhrady výloh pro každého účastníka ve 2. fázi
soutěže, jehož návrh byl hodnocen 80 000 Kč.

Finalisté

1. cena	Klára Zahradníčková, Ada Rypl Žabčíková
2. cena	M2AU s.r.o.
3. cena	2M ateliér architektúry s.r.o.

Neoceněno

Ing. arch. Adéla Ruprecht Chmelová
Ing. Lenka Šrahůlková, Ing. Ilona Vybíralová