


REKONSTRUKCE KŘÍŽOVATKY KŘÍŽIKOVA - KOCIÁNKA
SITUACE VARIANTY 1 - ROZŠÍŘENÍ UL. KOCIÁNKA O ŘADÍCÍ PRUHY
1:500

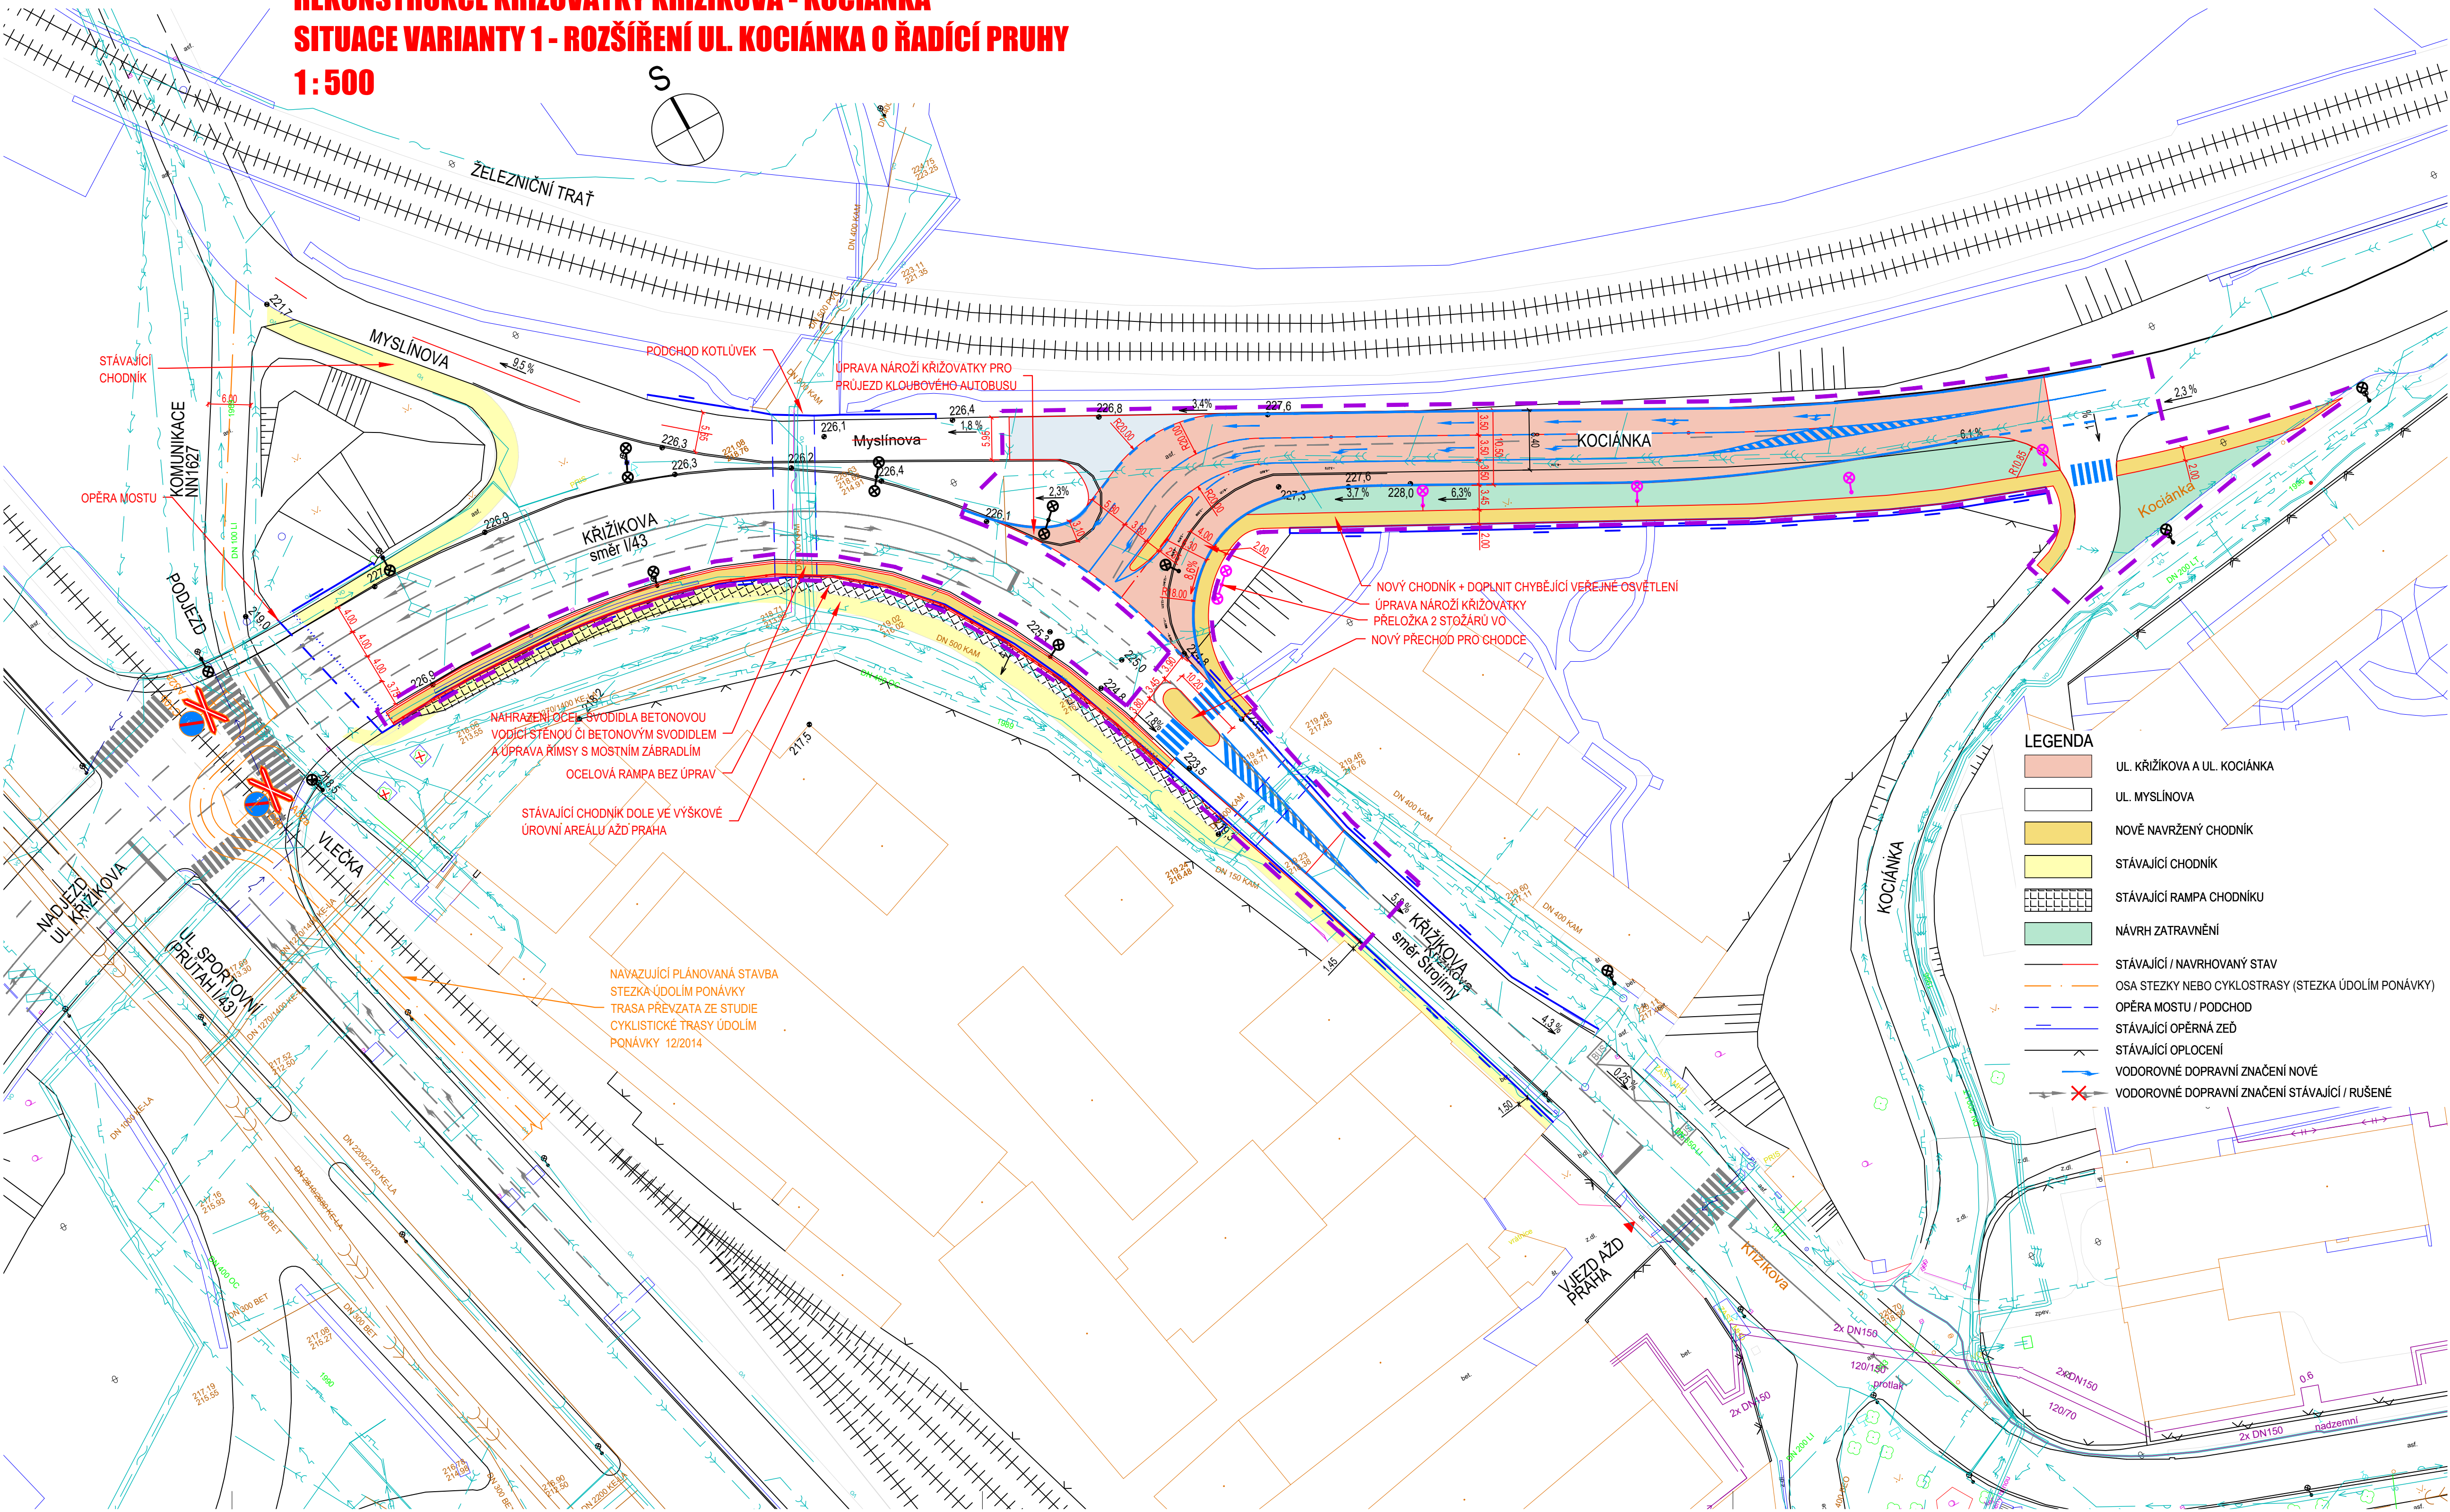

Č. SMLUVY OBJEDNATELE: 5420052542

ČÍSLO ZMĚNY	DATUM ZMĚNY	POPIS/OBSAH ZMĚNY	PODPIS

REKONSTRUKCE KŘÍŽOVATKY KŘÍŽIKOVA - KOCIÁNKA

název akce S-JTSK

B - VÝKRESY

Část PD

Statutární město Brno Dominikánské náměstí 196/1 602 00 Brno objednatel	spolupráce	DIK DOPRAVNÍ INŽENÝRSKÁ KANCELÁŘ Bozděchova 1668, 500 02 Hradec Králové tel : 495 219 036, 495 212 647, fax : 495 221 677 e-mail : dik@dik-hk.cz, http : www.dik-hk.cz
Brno místo stavby	Jihomoravský kraj	

SITUACE VARIANTY 1 - ROZŠÍŘENÍ UL. KOCIÁNKA O ŘADÍCÍ PRUHY		1 : 500	TS
výkres	mářítko	stůpň	
ING. M. BURIÁNEC kontroloval	<i>Juránek</i>	ING. PAVEL ŘEHÁK Hlavní inženýr projektu	<i>Řehák</i>
ING. M. BURIÁNEC zodpovědný projektant	<i>Juránek</i>	ING. PAVEL ŘEHÁK zpracoval	<i>Řehák</i>
A059/20 číslo zakázky	08/2020 datum	B.2.1 číslo přílohy	