


REKONSTRUKCE KŘÍŽOVATKY KŘÍŽIKOVA - KOCIÁNKA
SITUACE VARIANTY 2 - PRŮSEČNÁ KŘÍŽOVATKA A PŘELOŽKA UL. MYSLÍNOVA
1:500

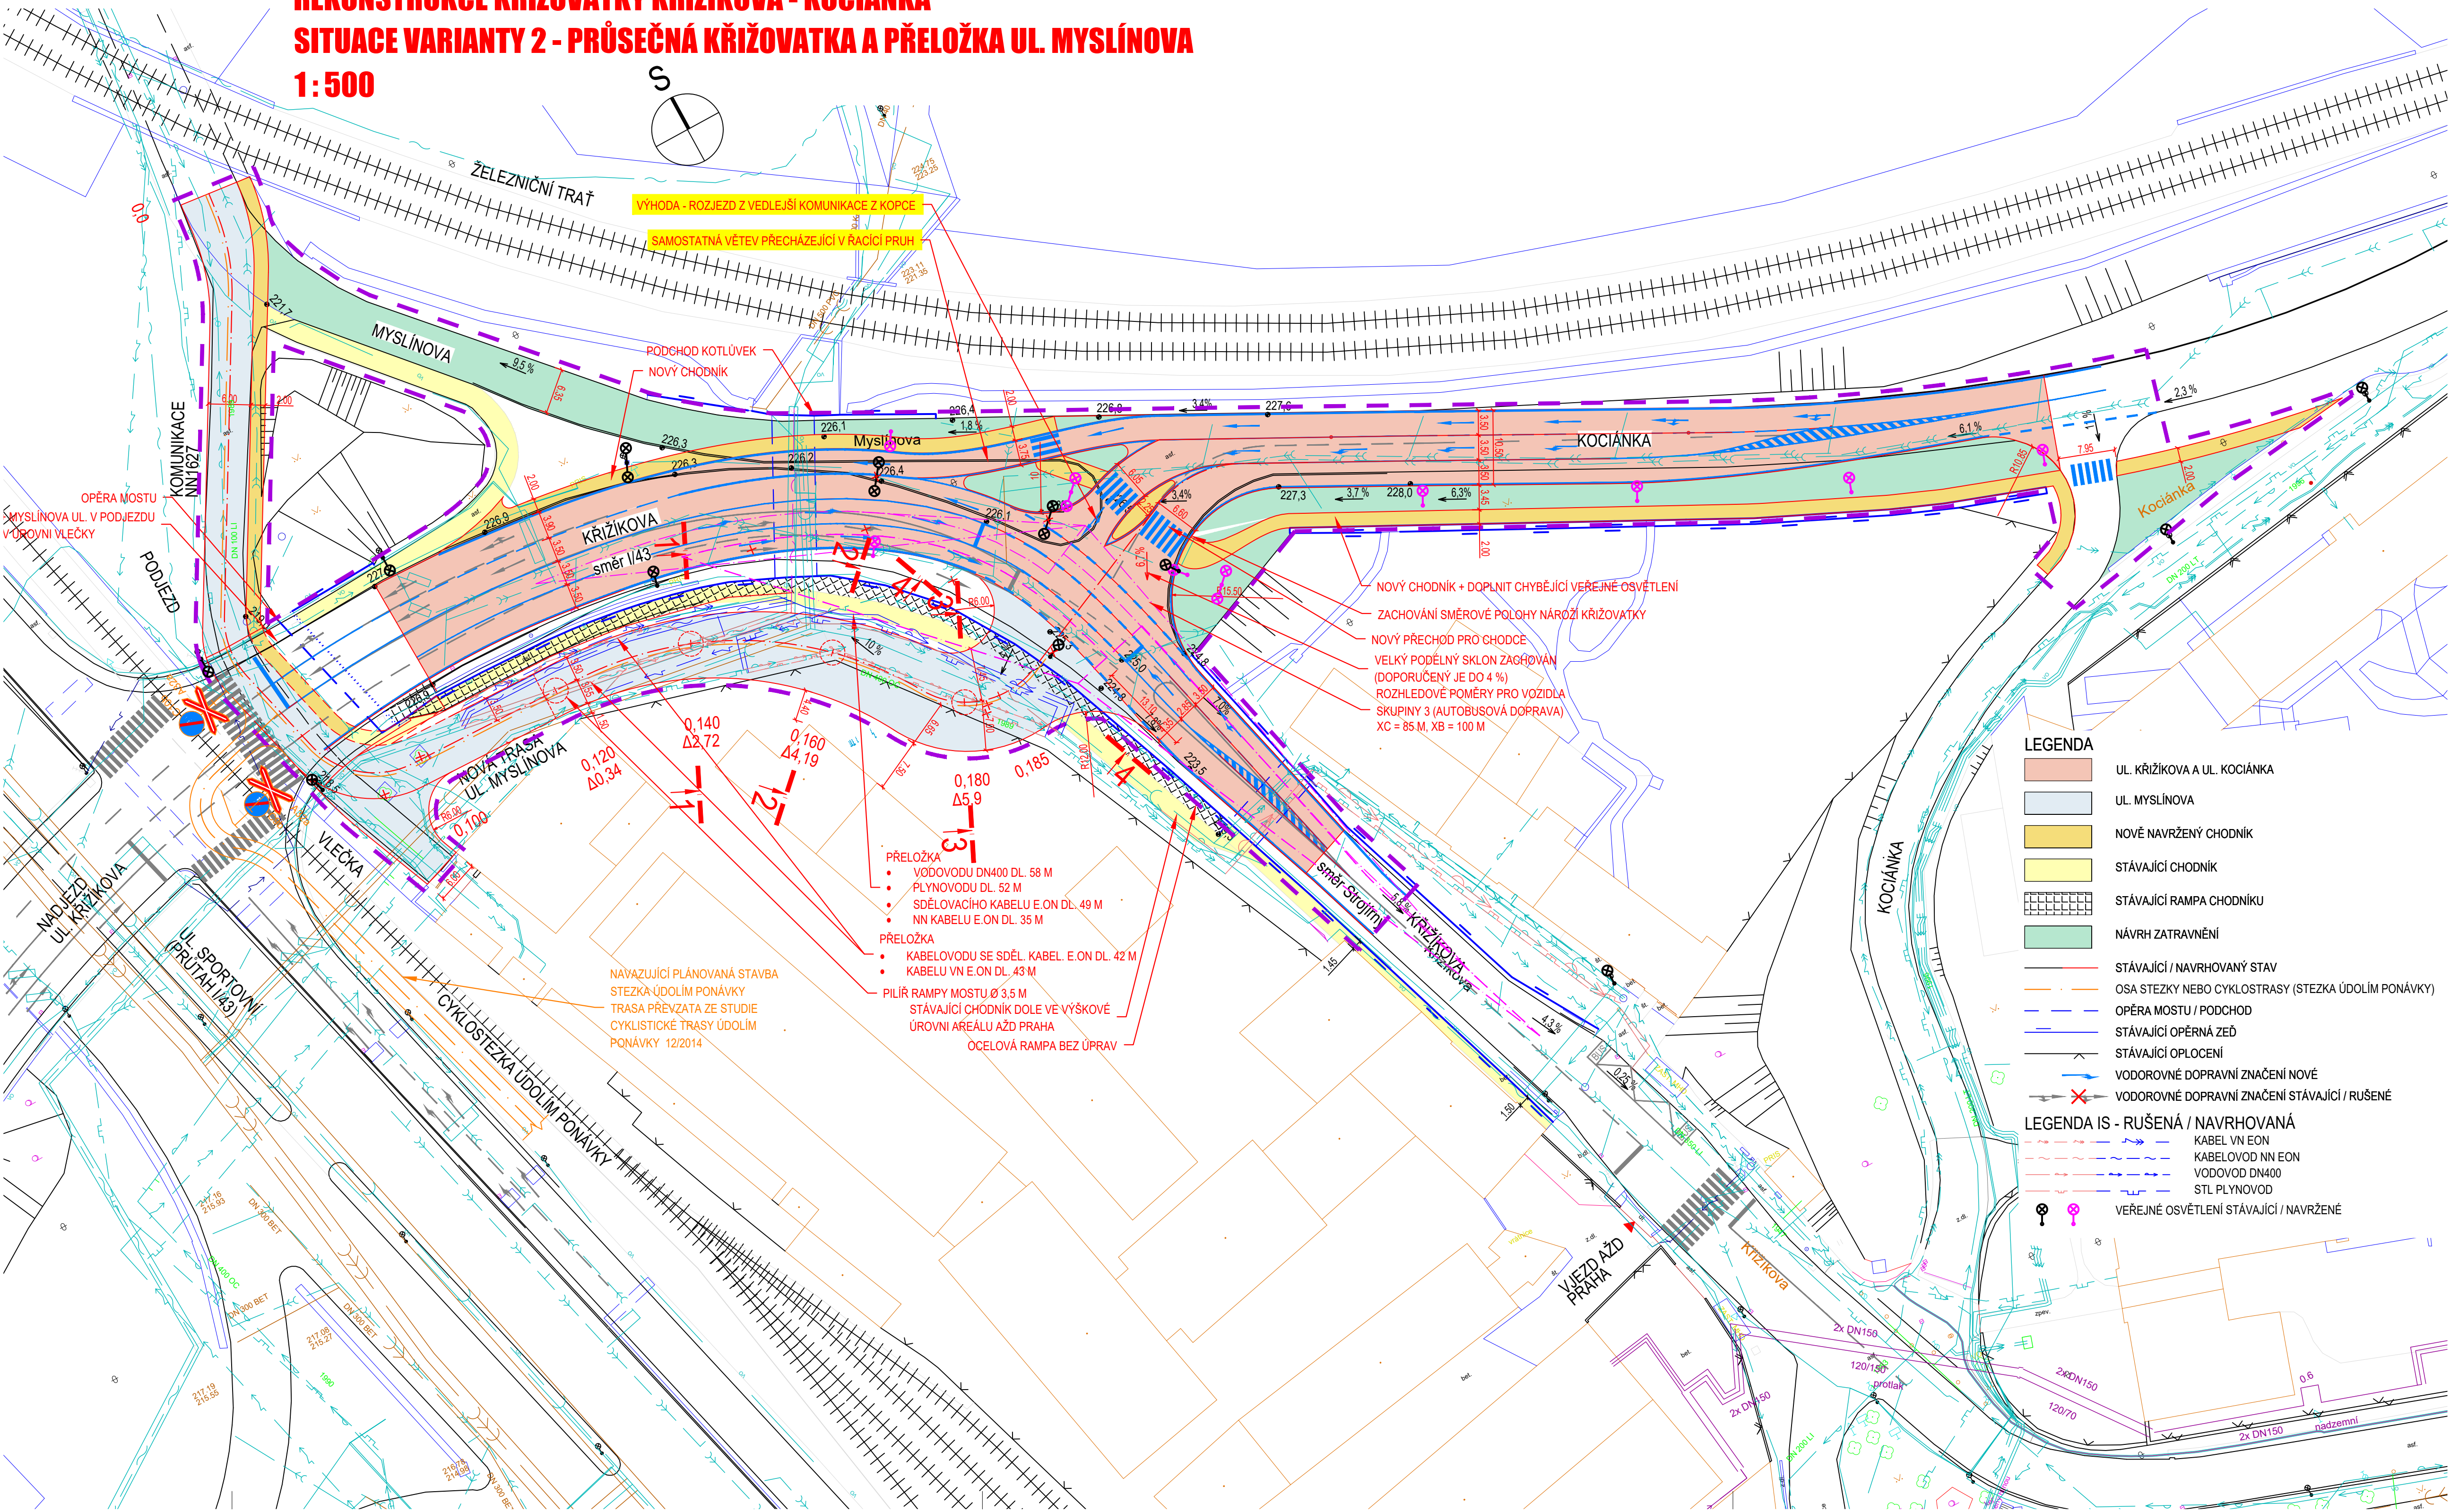

- LEGENDA**
- UL. KŘÍŽIKOVA A UL. KOCIÁNKA
 - UL. MYSLÍNOVA
 - NOVÉ NAVRŽENÝ CHODNÍK
 - STÁVAJÍCÍ CHODNÍK
 - STÁVAJÍCÍ RAMPA CHODNIKU
 - NÁVRH ZATRAVNĚNÍ
 - STÁVAJÍCÍ / NAVRHOVANÝ STAV
 - OSA STEZKY NEBO CYKLOSTRASY (STEZKA ÚDOLÍM PONÁVKY)
 - OPĚRA MOSTU / PODCHOD
 - STÁVAJÍCÍ OPĚRNÁ ZĚD
 - STÁVAJÍCÍ OPLOCENÍ
 - VODOROVNÉ DOPRAVNÍ ZNAČENÍ NOVÉ
 - VODOROVNÉ DOPRAVNÍ ZNAČENÍ STÁVAJÍCÍ / RUŠENÉ
- LEGENDA IS - RUŠENÁ / NAVRHOVANÁ**
- KABEL VN EON
 - KABELOVOD NN EON
 - VODOVOD DN400
 - STL PLYNOVOD
 - VEŘEJNÉ OSVĚTLENÍ STÁVAJÍCÍ / NAVRŽENÉ

Č. SMLOUVY OBJEDNATELE: 5420052542

ČÍSLO ZMĚNY	DATUM ZMĚNY	POPIS/OBSAH ZMĚNY	PODPIS

REKONSTRUKCE KŘÍŽOVATKY KŘÍŽIKOVA - KOCIÁNKA

název akce S-JTSK

B - VÝKRESY Část PD	
-------------------------------	--

Statutární město Brno Dominikánské náměstí 196/1 602 00 Brno objednatel	spolupráce	DIK DOPRAVNÍ INŽENÝRSKÁ KANCELÁŘ Bozděchova 1668, 500 02 Hradec Králové tel : 495 219 036, 495 212 647, fax : 495 221 677 e-mail : dik@dik-hk.cz, http : www.dik-hk.cz
Brno místo stavby	Jihomoravský kraj	

SITUACE VARIANTY 2 - PRŮSEČNÁ KŘÍŽOVATKA A PŘELOŽKA UL. MYSLÍNOVA výkres	1 : 500 měřítko	TS stupeň
ING. M. BURIANEČ kontroloval	ING. PAVEL ŘEHÁK Hlavní inženýr projektu	A059/20 číslo zakázky
ING. M. BURIANEČ zodpovědný projektant	ING. PAVEL ŘEHÁK zpracoval	08/2020 datum
		B.2.2 číslo přílohy