


REKONSTRUKCE KŘIŽOVATKY KŘIŽÍKOVA - KOCIÁNKA
SITUACE VARIANTY 3 - ZMĚNA PŘEDNOSTI A PŘELOŽKA UL. MYSLÍNOVA
1:500

NENÍ DOPORUČENA

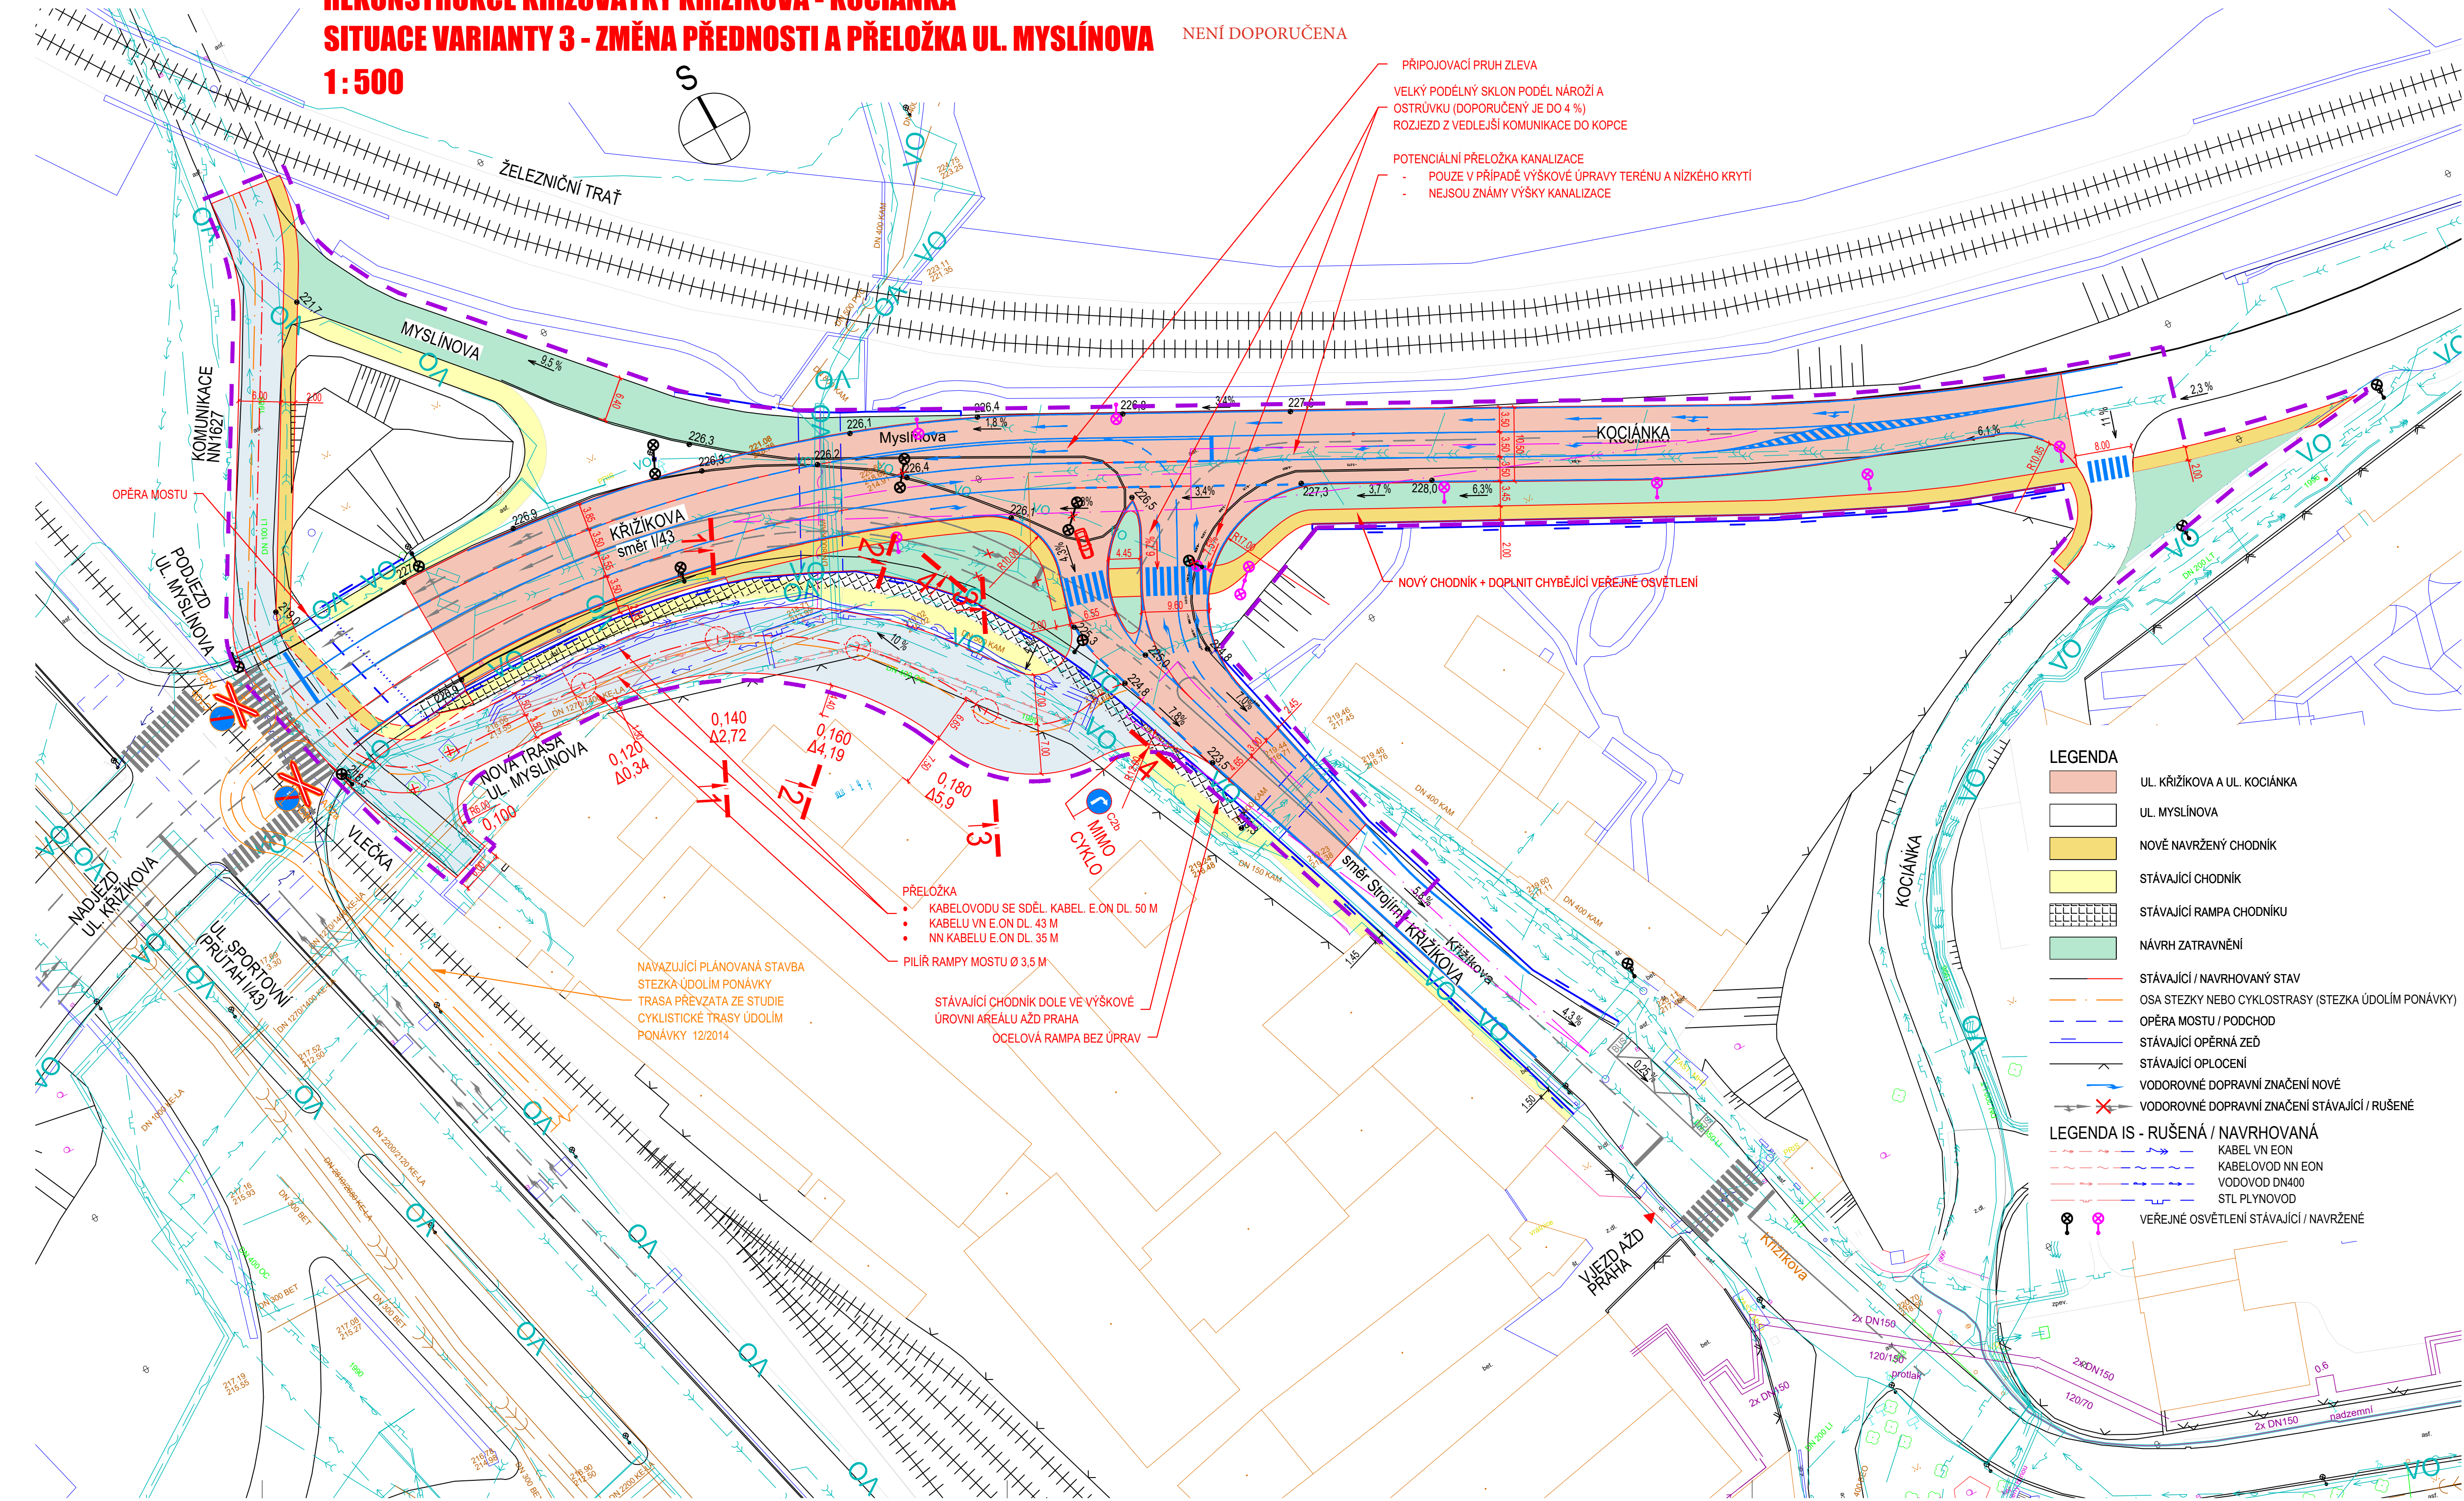

- LEGENDA**
- UL. KŘIŽÍKOVA A UL. KOCIÁNKA
 - UL. MYSLÍNOVA
 - NOVÉ NAVRŽENÝ CHODNÍK
 - STÁVAJÍCÍ CHODNÍK
 - STÁVAJÍCÍ RAMPA CHODNÍKU
 - NAVRH ZATRAVNĚNÍ
 - STÁVAJÍCÍ / NAVRHOVANÝ STAV
 - OSA STEZKY NEBO CYKLOSTASY (STEZKA ÚDOLÍM PONÁVKY)
 - OPĚRA MOSTU / PODCHOD
 - STÁVAJÍCÍ OPĚRNÁ ZEĎ
 - STÁVAJÍCÍ OPLOČENÍ
 - VODOROVNÉ DOPRAVNÍ ZNAČENÍ NOVÉ
 - VODOROVNÉ DOPRAVNÍ ZNAČENÍ STÁVAJÍCÍ / RUŠENÉ
- LEGENDA IS - RUŠENÁ / NAVRHOVANÁ**
- KABEL VN EON
 - KABELOVOD NN EON
 - VODOVOD DN400
 - STL PLYNOVOD
 - VEŘEJNÉ OSVĚTLENÍ STÁVAJÍCÍ / NAVRŽENÉ

Č. SMLOUVY OBJEDNATELE: 5420052542

ČÍSLO ZMĚNY	DATUM ZMĚNY	POPIS/OBSAH ZMĚNY	PODPIS

REKONSTRUKCE KŘIŽOVATKY KŘIŽÍKOVA - KOCIÁNKA

název akce S-JTSK

B - VÝKRESY
Část PD

Statutární město Brno Dominikánské náměstí 196/1 602 00 Brno objednatel	spolupráce	DIK DOPRAVNÍ INŽENÝRSKÁ KANCELAR Bozděchova 1668, 500 02 Hradec Králové tel : 495 219 036, 495 212 647, fax : 495 221 677 e-mail : dik@dik-hk.cz, http : www.dik-hk.cz
Brno místo stavby	Jihomoravský kraj	

SITUACE VARIANTY 3 - ZMĚNA PŘEDNOSTI A PŘELOŽKA UL. MYSLÍNOVA		1 : 500	TS
výkres	mřížko	stupaň	
ING. M. BURIANEČ kontroloval	<i>Juránek</i>	ING. PAVEL ŘEHÁK Hlavní inženýr projektu	<i>Řehák</i>
ING. M. BURIANEČ zodpovědný projektant	<i>Juránek</i>	ING. PAVEL ŘEHÁK zpracoval	<i>Řehák</i>
A059/20 číslo zakázky	08/2020 datum	B.23 číslo přílohy	