


LEGENDA:

	STÁVAJÍCÍ SVISLÉ DZ		PROVIZORNÍ SVISLÉ DZ
	STÁVAJÍCÍ SVISLÉ DZ DOČASNĚ ZRUŠENÉ		PROVIZORNÍ SVISLÉ DZ - UMÍSTĚNO 7 DNÍ PŘEDĚM
	PLYNOVOD - VÝKOP		STAVEBNÍ OPLOCENÍ
	PLYNOVOD - BEZVÝKOPU		PROVIZORNÍ VDZ
	PLYNOVOD - BEZVÝKOPU		STÁVAJÍCÍ VDZ
	ŠACHTA		OBCHOZÍ TRASA
			PRACOVNÍ MÍSTO

POZNÁMKA:
 Umístění dopravního značení bude instalováno v souladu s TP č. 65, TP č. 66, TP č. 133 a s ustanovením zákona č. 361/2000 Sb. Otevřené výkopy a pracovní místo bude odpovídajícím způsobem zabezpečeno dle zákona č. 283/2021 Sb. a zásad BOZP.
 - TP č.65 (Zásady pro dopravní značení na pozemních komunikacích)
 - TP č.66 (Zásady pro označování pracovních míst na pozemních komunikacích)
 - TP č.133 (Zásady pro vodorovné dopravní značení na pozemních komunikacích)

#ZNAKOM.CZ, WEB: WWW.ZNAKOM.CZ	
ZNAKOM	
Místo:	BRNO, ul. PURKYŇOVA
Komunikace:	místní
Staničení úseku:	–
Akce:	REKO MS BRNO - PURKYŇOVA - I
Obsah:	PŘECHODNÁ ÚPRAVA PROVOZU
Číslo zak.:	26Z10501
Formát:	297x800
Datum:	2/2026
Revize:	00
Číslo přílohy:	1

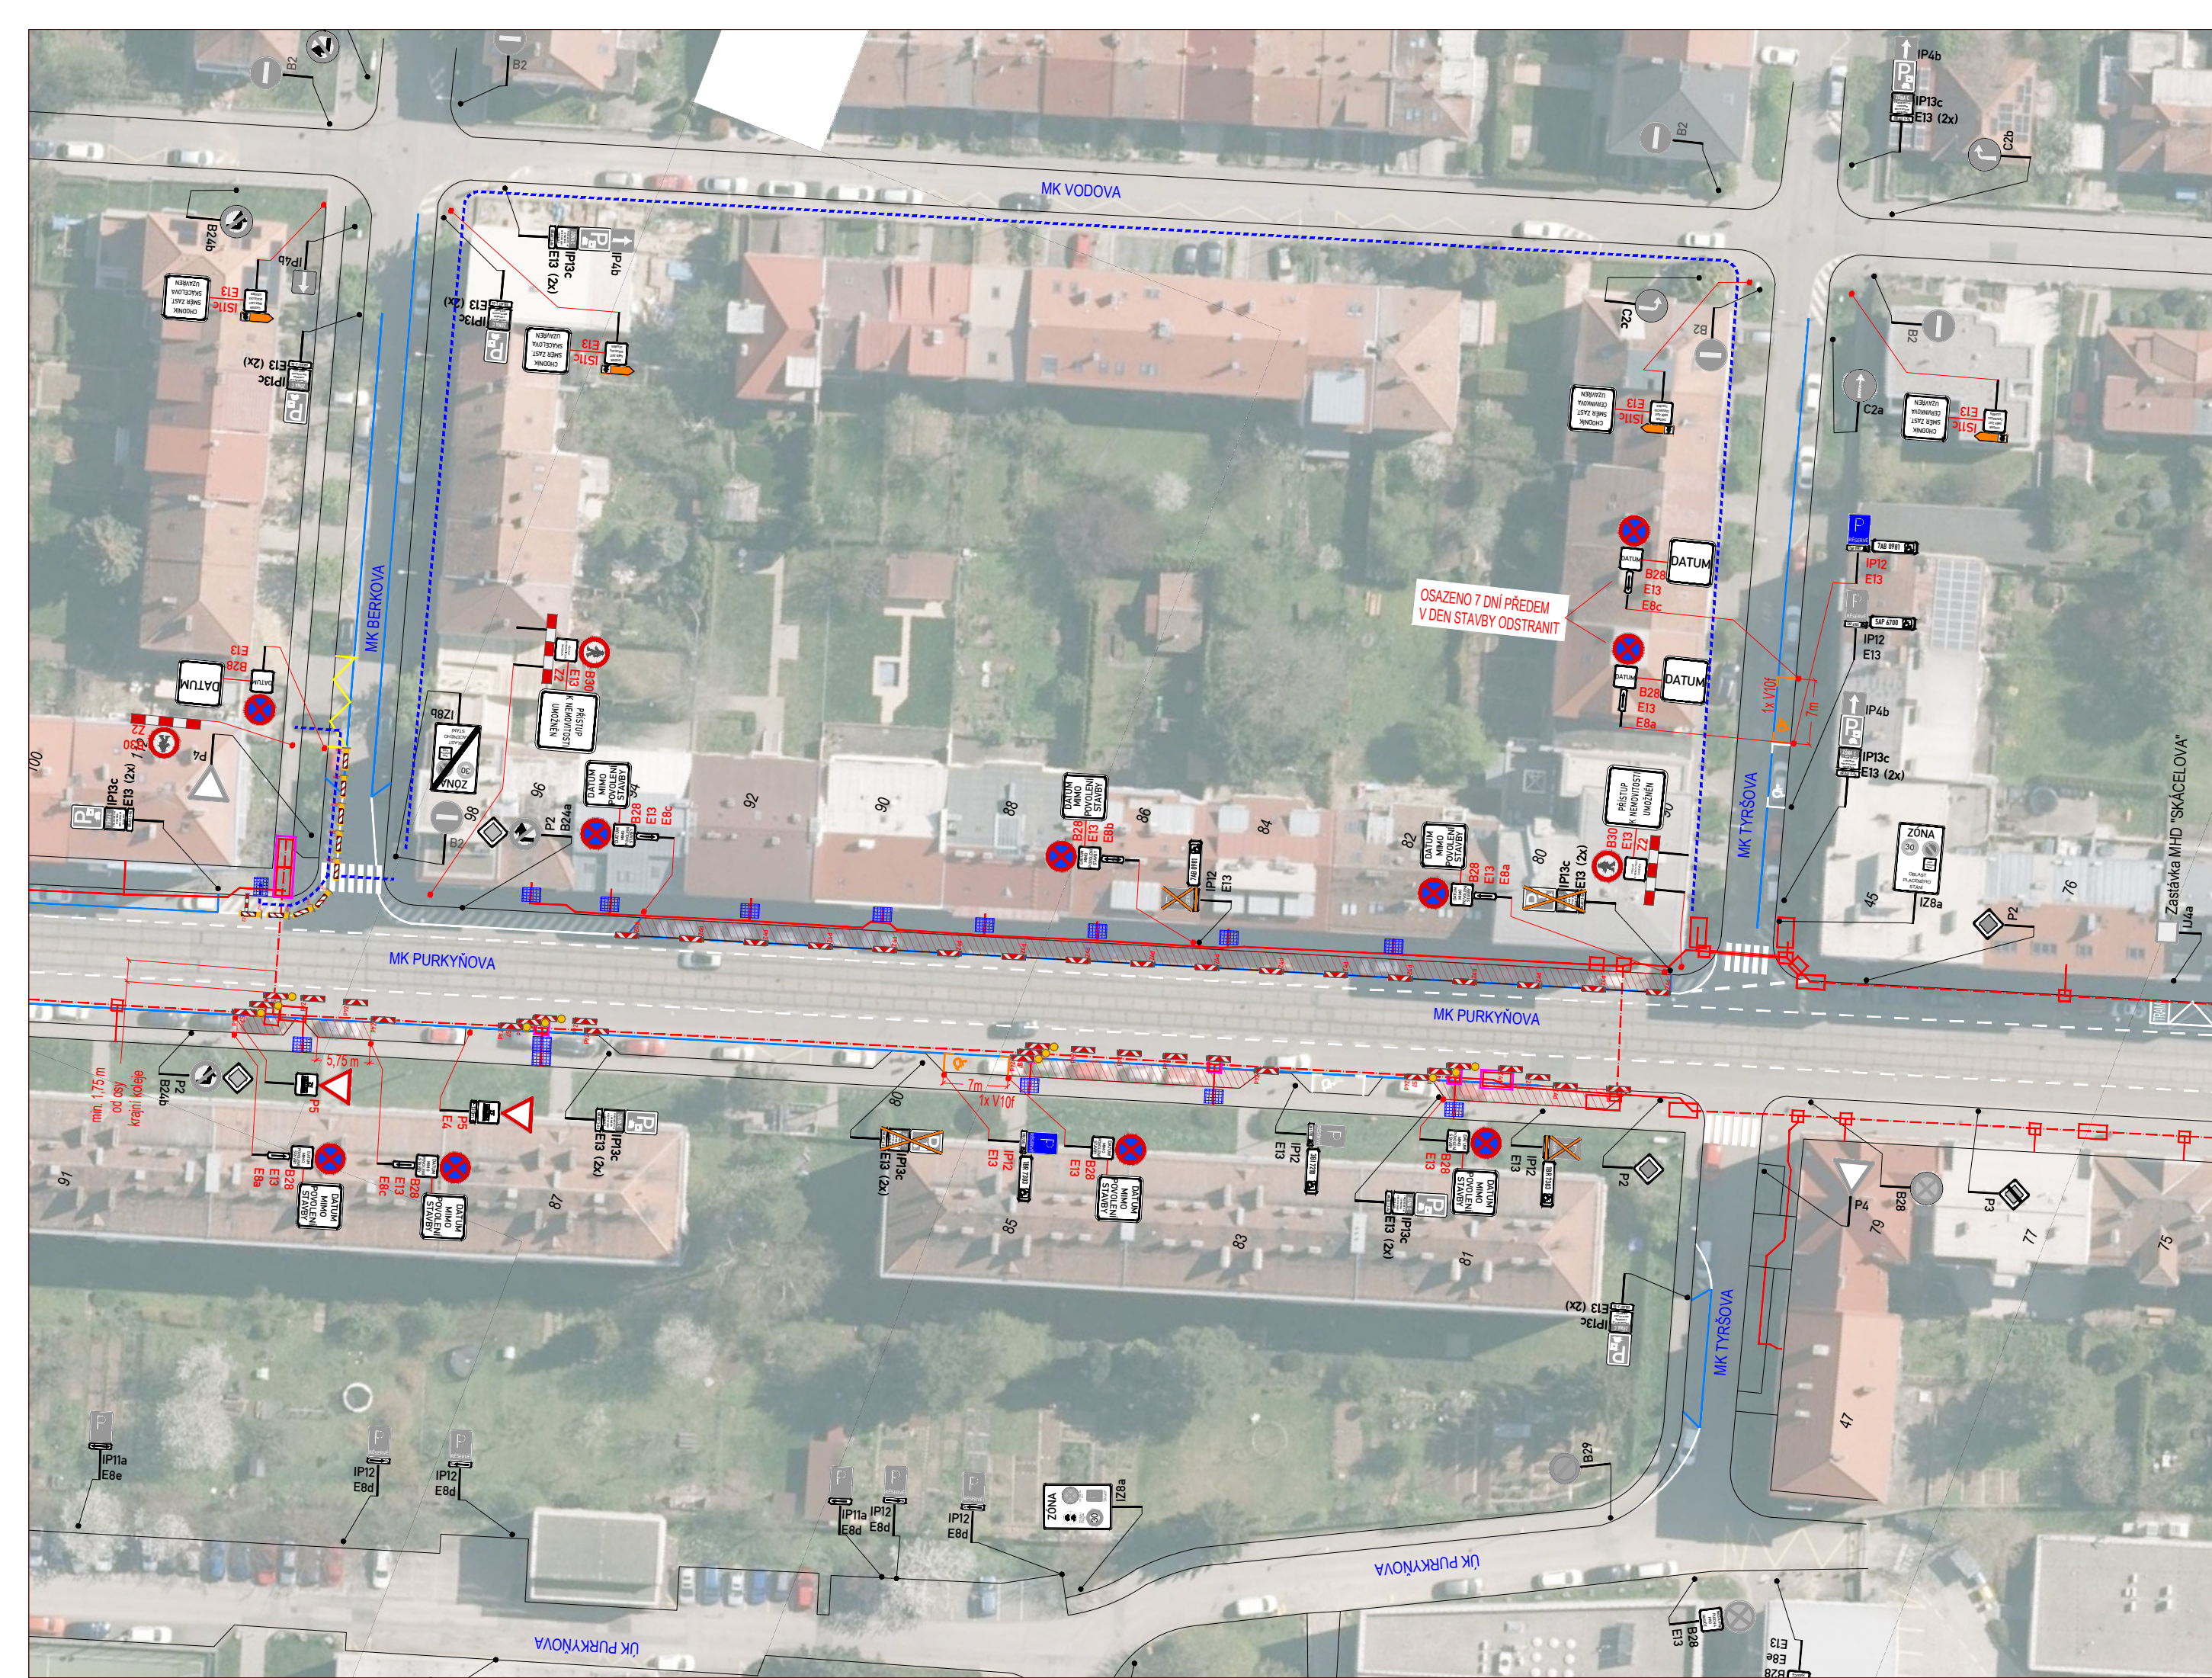

LEGENDA:

- | | | | |
|--|-------------------------------------|--|--|
| | STÁVAJÍCÍ SVISLÉ DZ | | PROVIZORNÍ SVISLÉ DZ |
| | STÁVAJÍCÍ SVISLÉ DZ DOČASNĚ ZRUŠENÉ | | PROVIZORNÍ SVISLÉ DZ - UMÍSTĚNO 7 DNÍ PŘEDEM |
| | PLYNOVOD - VÝKOP | | STAVEBNÍ OPLOCENÍ |
| | PLYNOVOD - BEZVÝKOPU | | PROVIZORNÍ VDZ |
| | PLYNOVOD - BEZVÝKOPU | | STÁVAJÍCÍ VDZ |
| | ŠACHTA | | OBCHOZÍ TRASA |
| | | | PRACOVNÍ MÍSTO |

POZNÁMKA:


Umístění dopravního značení bude instalováno v souladu s TP č. 65, TP č. 66, TP č. 133 a s ustanovením zákona č. 361/2000 Sb.
 Otevřené výkopy a pracovní místo bude odpovídajícím způsobem zabezpečeno dle zákona č. 283/2021 Sb. a zásad BOZP.

- TP č.65 (Zásady pro dopravní značení na pozemních komunikacích)
- TP č.66 (Zásady pro označování pracovních míst na pozemních komunikacích)
- TP č.133 (Zásady pro vodorovné dopravní značení na pozemních komunikacích)

MAIL: ZNAKOM@ZNAKOM.CZ, WEB: WWW.ZNAKOM.CZ



Místo:	BRNO, ul. PURKYŇOVA	Číslo zak.:	26Z10501
Komunikace:	místní	Formát:	297x600
Staničení úseku:	–	Datum:	2/2026
Akce:	REKO MS BRNO - PURKYŇOVA - I	Revize:	00
Obsah:	PŘECHODNÁ ÚPRAVA PROVOZU	Číslo přílohy:	2

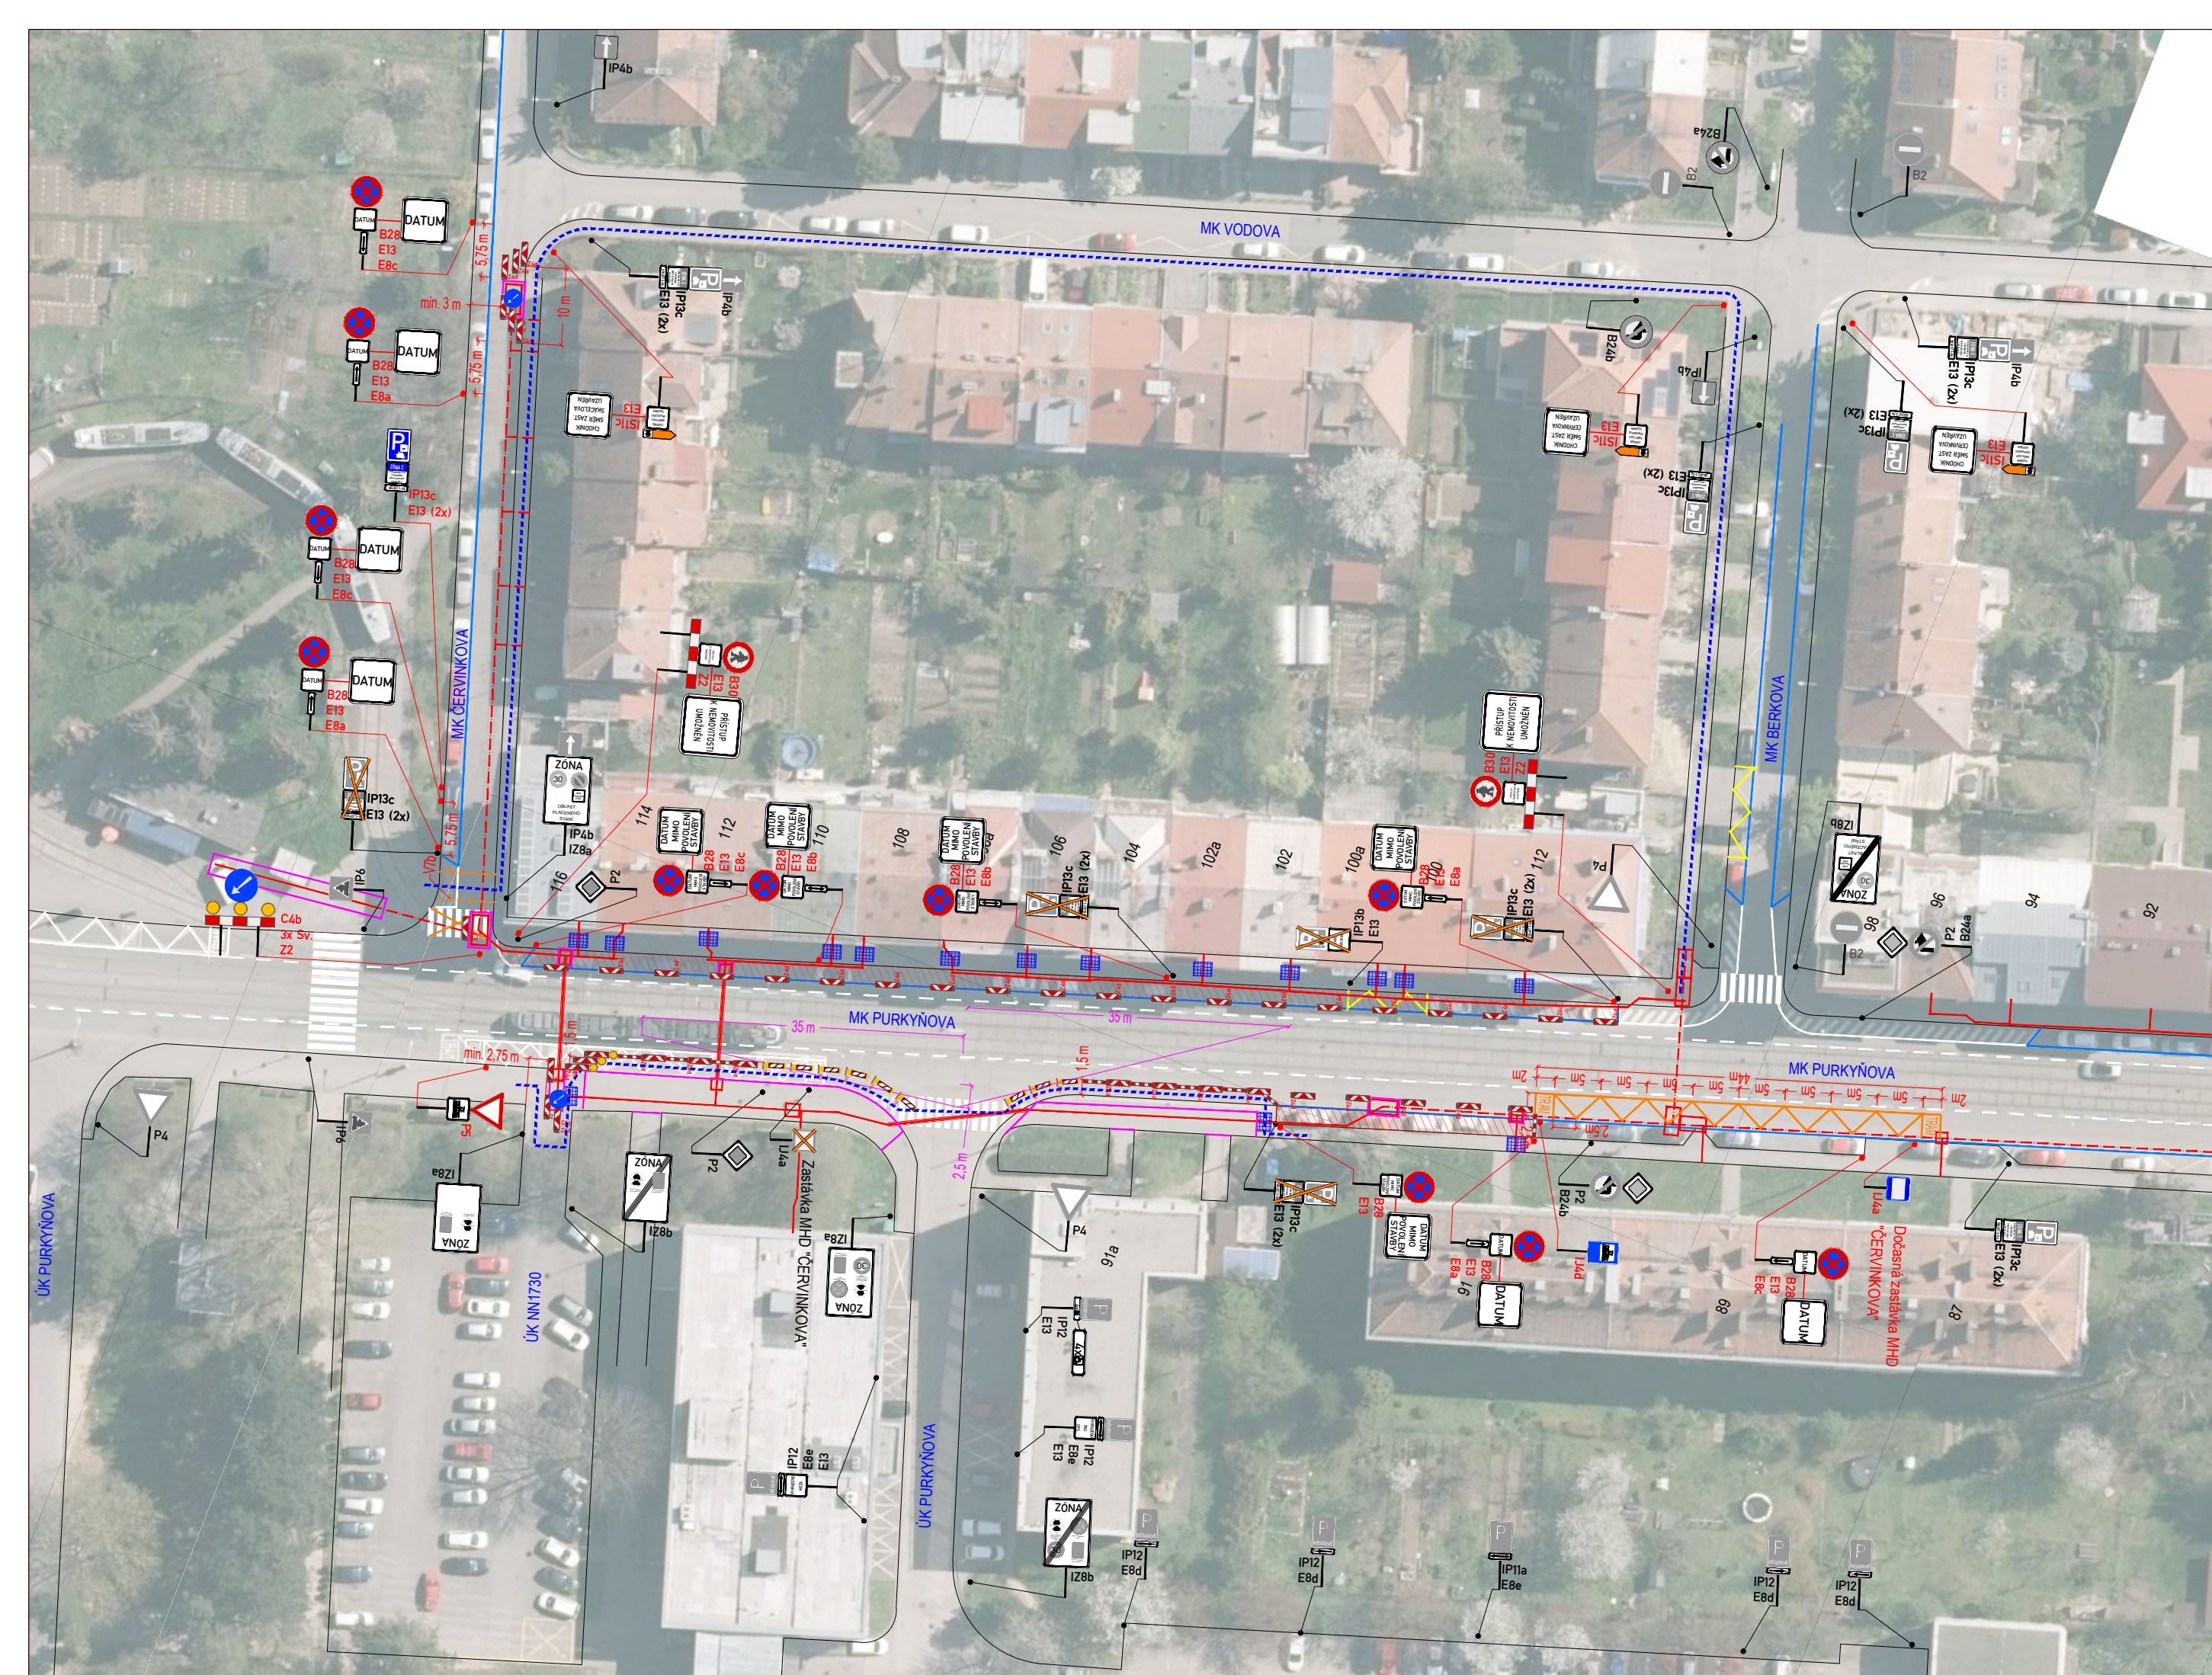

LEGENDA:


- | | | | |
|--|-------------------------------------|--|--|
| | STÁVAJÍCÍ SVISLÉ DZ | | PROVIZORNÍ SVISLÉ DZ |
| | STÁVAJÍCÍ SVISLÉ DZ DOČASNĚ ZRUŠENÉ | | PROVIZORNÍ SVISLÉ DZ - UMÍSTĚNO 7 DNÍ PŘEDEM |
| | PLYNOVOD - VÝKOP | | STAVEBNÍ OPLOCENÍ |
| | PLYNOVOD - BEZVÝKOPU | | PROVIZORNÍ VDZ |
| | PLYNOVOD - BEZVÝKOPU | | STÁVAJÍCÍ VDZ |
| | ŠACHTA | | OBCHOZÍ TRASA |
| | | | PRACOVNÍ MÍSTO |

POZNÁMKA:

Umístění dopravního značení bude instalováno v souladu s TP č. 65, TP č. 66, TP č. 133 a s ustanovením zákona č. 361/2000 Sb. Otevřené výkopy a pracovní místo bude odpovídajícím způsobem zabezpečeno dle zákona č. 283/2021 Sb. a zásad BOZP.

- TP č.65 (Zásady pro dopravní značení na pozemních komunikacích)
- TP č.66 (Zásady pro označování pracovních míst na pozemních komunikacích)
- TP č.133 (Zásady pro vodorovné dopravní značení na pozemních komunikacích)

ZNAKOM s.r.o. - OLOMOUČSKÁ 1177/178, 627 00 BRNO, IČO: 2626 4641, TEL: +420 602 332 710, E-MAIL: ZNAKOM@ZNAKOM.CZ, WEB: WWW.ZNAKOM.CZ

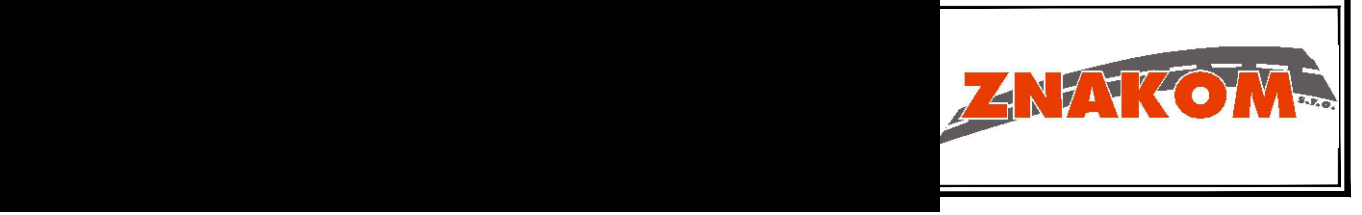

Místo:	BRNO, ul. PURKYŇOVA	Číslo zak.:	26Z10501
Komunikace:	místní	Formát:	297x600
Staničení úseku:	-	Datum:	2/2026
Akce:	REKO MS BRNO - PURKYŇOVA - I	Revize:	00
Obsah:	PŘECHODNÁ ÚPRAVA PROVOZU	Číslo přílohy:	3